


„STAVEBNÍ ÚPRAVY ADAPTACE HLAVNÍ BUDOVY ZÁMKU
NA PROVOZ MĚSTSKÉHO ÚŘADU A SLUŽEB BZENEC.“

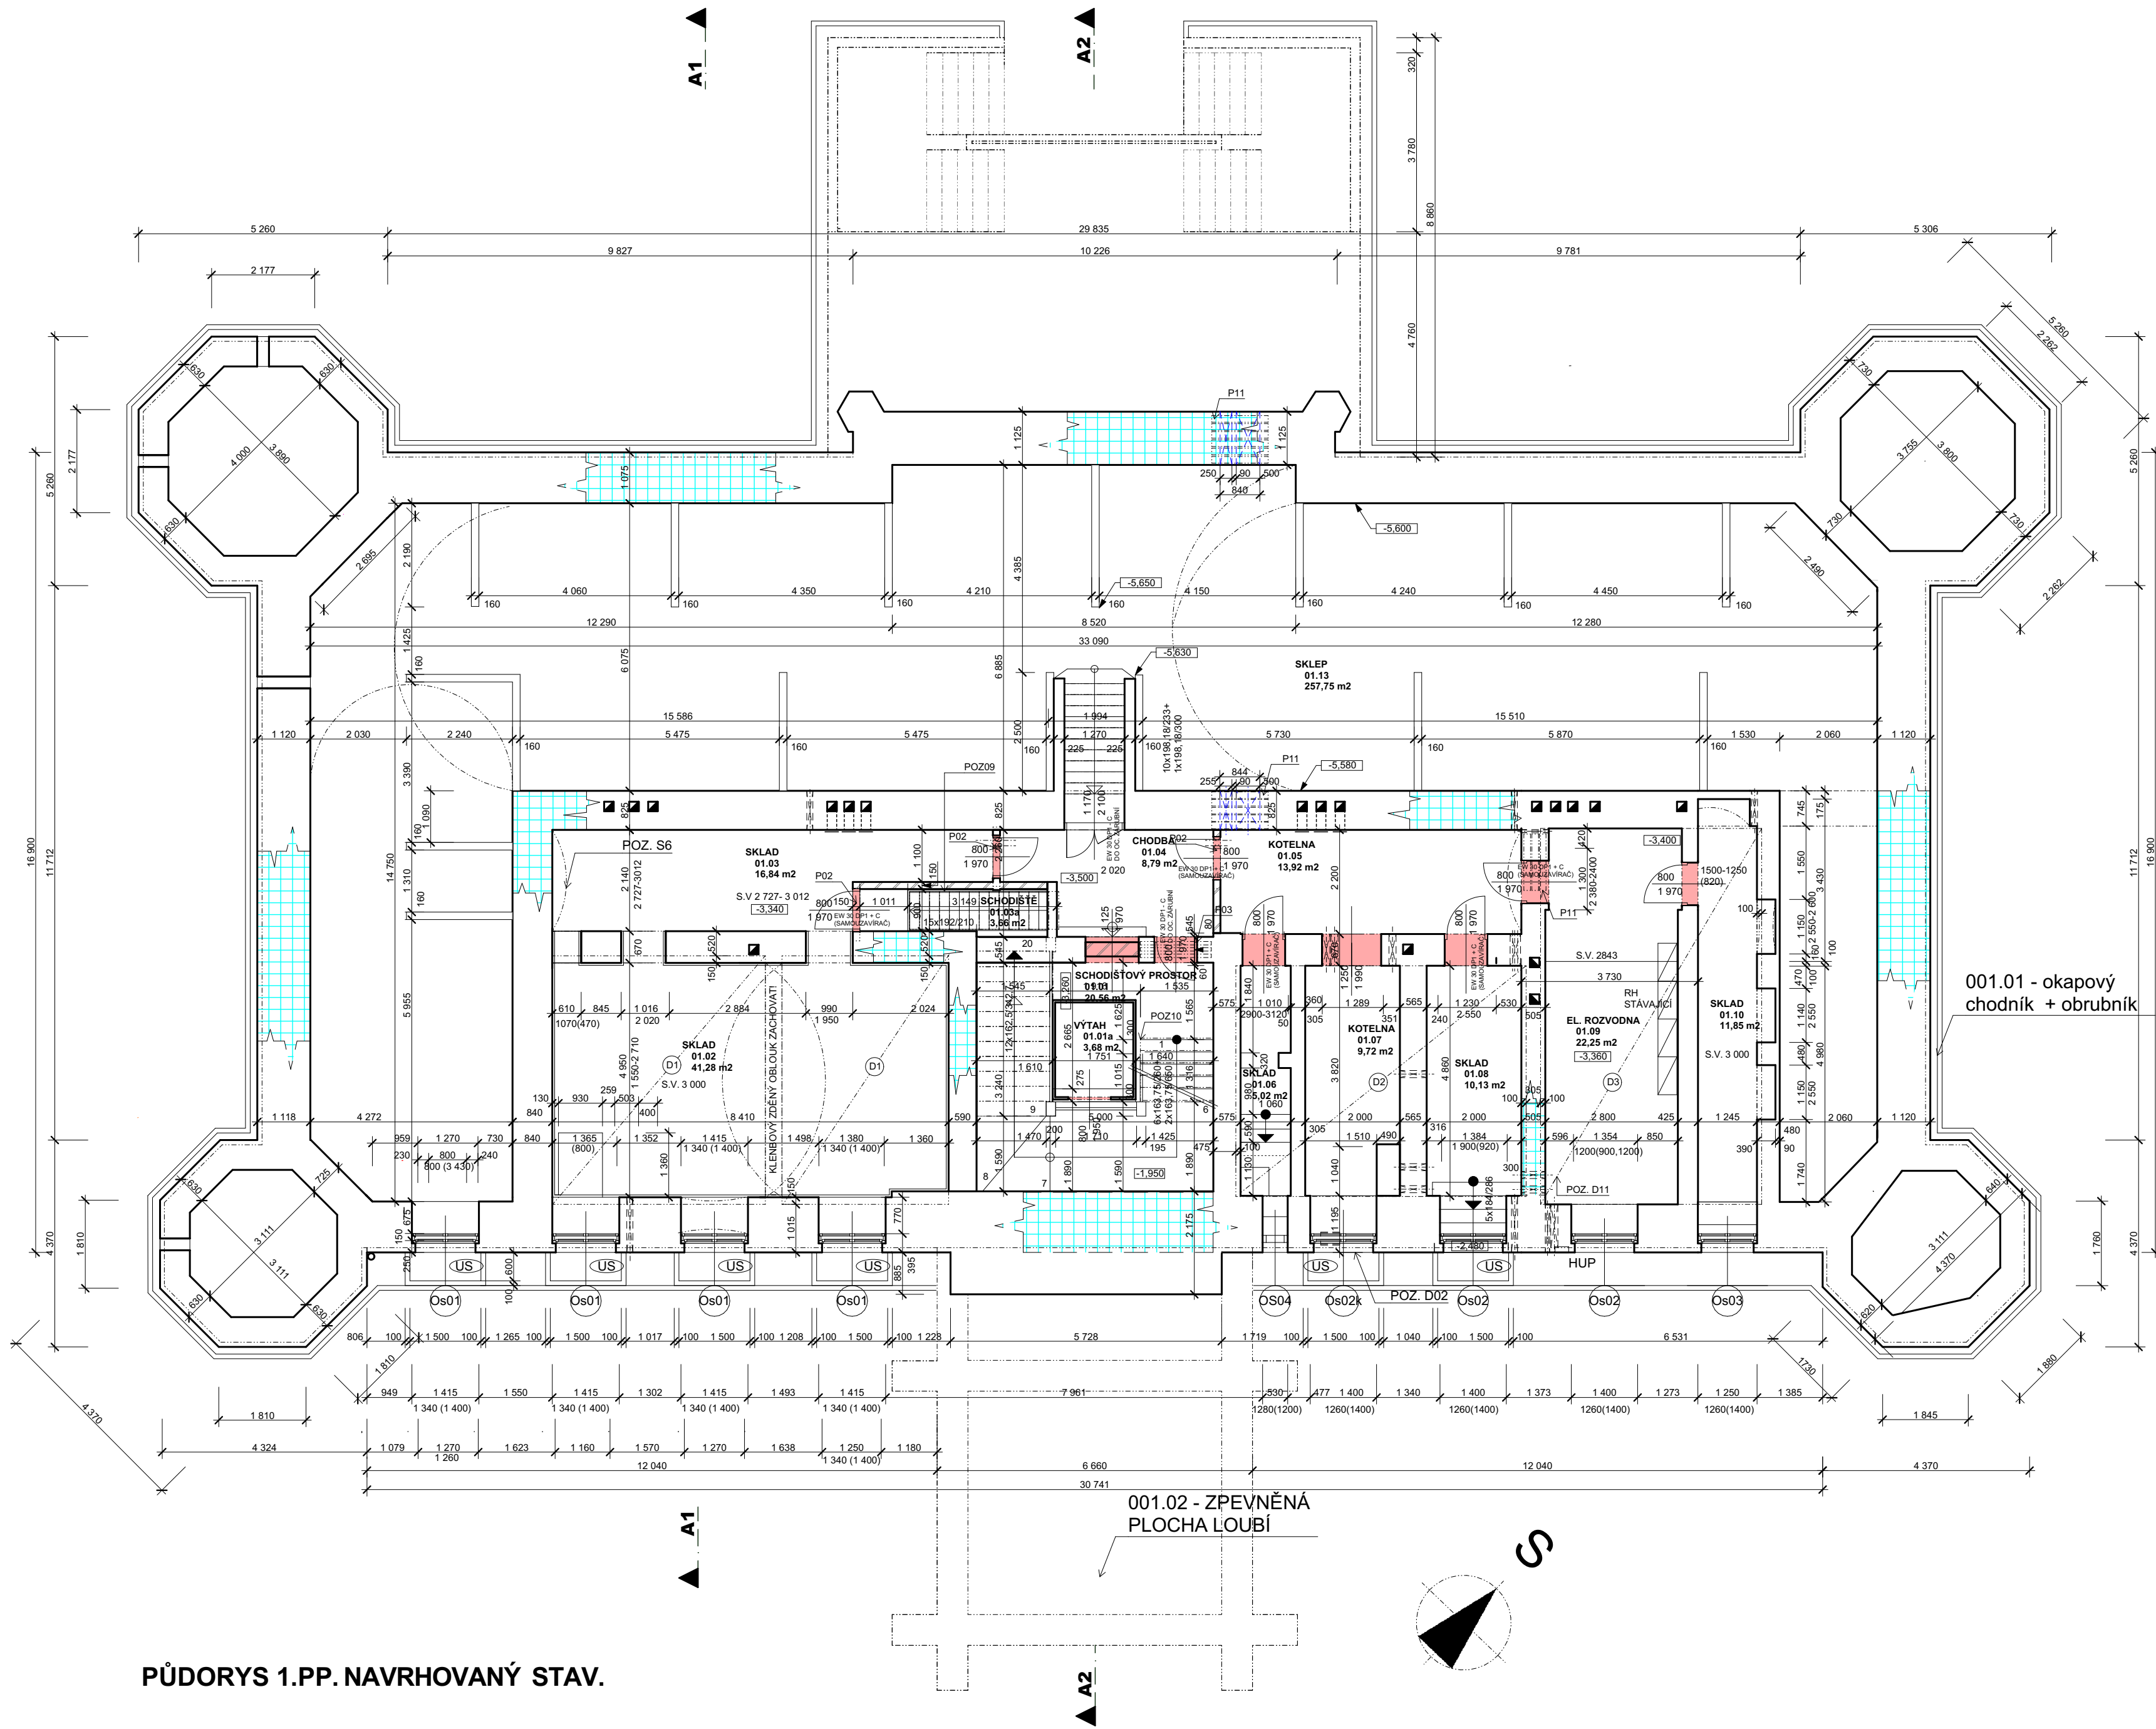

TABULKA MÍSTNOSTÍ - 1.PP. NAVRHOVANÝ STAV.						
OZN.	ÚČEL MÍSTNOSTI	PLOCHA (m2)	PODLAHOVÁ KRYTINA	POVRCH STĚN	POVRCH STROPU	POZNÁMKA
01.01	SCHODIŠTOVÝ PROSTOR	20,56	KERAMICKÁ DLAŽBA	OMÍTKA	---	SOKL V. 10 CM
01.01a	VÝTAH	3,68	PLECH	---	---	
01.02	SKLAD	41,28	KERAMICKÁ DLAŽBA	BEZ OMÍTKY	SDK	SOKL V. 10 CM
01.03	SKLAD	16,84	KERAMICKÁ DLAŽBA	BEZ OMÍTKY	SDK	SOKL V. 10 CM
01.03a	SCHODIŠTĚ	3,66	POZINK. POROROŠTOVÉ STUPNĚ	"VÁPENNÝ PAČOK"	SDK	SOKL V. 10 CM
01.04	CHODBA	8,79	KERAMICKÁ DLAŽBA	"VÁPENNÝ PAČOK"	SDK	SOKL V. 10 CM
01.05	KOTELNA	13,92	KERAMICKÁ DLAŽBA	"VÁPENNÝ PAČOK"	SDK	SOKL V. 10 CM
01.06	SKLAD	5,02	KERAMICKÁ DLAŽBA	"VÁPENNÝ PAČOK"	SDK	SOKL V. 10 CM
01.07	KOTELNA	9,72	KERAMICKÁ DLAŽBA	"VÁPENNÝ PAČOK"	SDK	SOKL V. 10 CM
01.08	SKLAD	10,13	KERAMICKÁ DLAŽBA	"VÁPENNÝ PAČOK"	SDK	SOKL V. 10 CM
01.09	EL. ROZVODNA	22,25	KERAMICKÁ DLAŽBA	"VÁPENNÝ PAČOK"	SDK	SOKL V. 10 CM
01.10	SKLAD	11,85	KERAMICKÁ DLAŽBA	"VÁPENNÝ PAČOK"	SDK	SOKL V. 10 CM
01.13	SKLEP	257,75	CEMENTOVÝ POTĚR	"VÁPENNÝ PAČOK"	SDK	---
		425,45 m²				

TABULKA MÍSTNOSTÍ - 1.PP. OKAPOVÝ CHODNÍK - NÁVRH.						
OZN.	ÚČEL MÍSTNOSTI	PLOCHA (m2)	PODLAHOVÁ KRYTINA	POVRCH STĚN	POVRCH STROPU	POZNÁMKA
001.01	OKAPOVÝ CHODNÍK	44,28	KAMENNÁ DLAŽBA	---	---	LEMOVÁN KAMENNÝMI OBRUBNÍKY DO BET. LOŽE, SPÁD 2% OD BUDOVY
001.02	ZPEVNĚNÁ PLOCHA	34,92	KAMENNÁ DLAŽBA	---	---	
		79,20 m2				

SEZNAM PŘEKLADŮ:						
PODLAŽÍ	NÁZEV	ID prvku	Množství	2D symbol	Šířka	Výška
1.PP.	P02	PSF 150-1250	3		150	124
1.PP.	P03	IPE 140 -1500	3		73	140
1.PP.	P11	RZP 119/14/24V - dl.1190	14		140	240
			20			

LEGENDA:
OBVODOVÉ ZDIVO A VNITRNÍ NOSNÉ ZDIVO JE Z CIHEL PÁLENÝCH ČERVENÝCH PLNÝCH, NA MCV. PŘEDPOKLÁDÁ SE, ŽE VNITRNÍ PŘÍČKY TL 180 - 190 MM, JSOU S DŘEVĚNOU KONSTRUKCÍ, SLOŽENOU Z VODOROVNÝCH TRÁMKŮ, SLOUPKŮ A VZPĚR A PŘÍČLÍ, S CIHELNOU VÝPLNÍ. STROPY V NADZEMNÍCH PATRECH JSOU DŘEVĚNÉ TRÁMOVÉ, SE ZÁKLOPEM A DŘEVĚNÝM PODBÍTÍM S RÁKOSOVOU OMÍTKOU. NAD CHODBOU V 1.NP. A 2.NP. JE CIHELNÁ KLENBA.
NOVÉ NENOSNÉ PŘÍČKY - MATERIÁL PÓRBETON (YTONG), DOZDÍVKY V NOSNÝCH STĚNÁCH CP P15 NA M 2,5.
SDK PŘÍČKA
SP1 PROSKLENÁ PŘÍČKA
LOP 01 PROSKLENÁ VSTUPNÍ STĚNA, AUTOMAT. OTVÍRÁNÍ
H HADICOVÝ SYSTÉM DLE PBR
HPL1 SANITÁRNÍ PŘÍČKA - WC kabina, HPL odolná vůči vlhkosti, v. příčky cca 2,0 m + podpěrné výškové stavitelné nohy výška 150 mm nerezové provedení.
US UNIVERZÁLNÍ SVĚTLÍK, VODOTĚSNÉ PŘÍČKY VČETNĚ ROŠTŮ
VZT01 VZT ZAŘÍZENÍ - jednotky dle návrhu profesení části D.1.2.5. TPS - VZT, KLIMATIZACE
Č01, Č02, Č03 ČISTIČI ZÓN DO EXTERIÉRU A INTERIÉRU
TOP01 OTOPNÁ TĚLESA dle návrhu profesení části D.1.2.3 TPS - VYTÁPĚNÍ, vč. krytí radiátorů

Omítky - před provedením interiérových nátěrů stěn v místnostech, bude proveden stratigrafický průřez místností.
DVERĚ - v maximální možné míře zachování původních a jejich restaurování. Bude upřesněno dle jejich technického stavu a požadavků PBR. Barevný odstín - bílá, bude upřesněno v dalším stupni PD.
NOVÉ DVERNÍ OTVORY BUDOU OPATŘENY PÓRBETONOVÝMI PŘEKLADY (YTONG)
FASÁDA OBJEKTU
V SOUČASNOSTI PROBÍHÁ REKONSTRUKCE FASÁDY BUDOVY NA ETAPY VŠECHNY STRANY FASÁDY BUDOVY BUDOU VE STEJNÉM BAREVNÉM A MATERIÁLOVÉM PŘÍČKY DLE NOVÉ REALIZOVANÉ ČELNÍ FASÁDY - přesná specifikace parametrů prvků fasády, včetně oken - jiná PD.
OKNA BUDOU OPATŘENA STÍNICÍMI PRVKY, ROLETAMI (barva bílá), NEBO VNITŘNÍMI ŽALUZIEMI - barva stříbrná, bude upřesněno v dalším stupni PD.
NĚKTERÁ OKNA ZE STRANY INTERIÉRU JSOU OPATŘENA DŘEVĚNÝMI OKENICEMI - restaurování, barva bílá, stejné RAL jako "třísňování" na stěnách v místnostech.
Stávající stěny jednotlivých místností v doleku se stropy nutno opatřit nahore obrubou "FABIONEM", dekorativním prvkem a zdi dekorativními lištami. Jejich profilace, výška a šířka budou stejné jako dochované prvky v interiéru, případně úpravy nutno odsouhlasit při realizaci s NPÚ Brno.
Rozsah a materiálové řešení obnovy historických prvků v interiéru budovy zámku (dekorativní lišty na zdech a "FABIONY" pod stropy jednotlivých místností) - dle požadavků NPÚ budou "FABIONY" obnoveny ve všech místnostech zámku, třísňování + dřevěné oknice budou u reprezentativních místností. Nové stínicí prvky v požadovaných místnostech - dle rozhodnutí investora.

TATO PROJEKTOVÁ DOKUMENTACE, ANI JEJÍ ČÁST NESLOUŽÍ JAKO DODAVATELSKÁ DÍLENSKÁ DOKUMENTACE!
Pokud jsou ve výkresové části projektové dokumentace, v její technické zprávě nebo ve výkresovém výměru výjimečně uvedeny obchodní názvy, slouží pouze k upřesnění specifikace technického a kvalitativního standardu. Může být použito i jiných, kvalitativně a technicky obdobných řešení.
Zákresy podzemních inženýrských zařízení neslouží jako vytyčovací výkres - před zahájením stavebních prací musí investor zajistit jejich přesné vytyčení správcem sítě a jejich označení na místě dle platných předpisů.
PROJEKTOVÁ DOKUMENTACE PRO POVOLENÍ STAVBY
dle přílohy č. 1 Vyhlášky č. 131/2021 Sb., Vyhláška o dokumentaci staveb

P PŘEKLADY
P02 P02 - PÓRBETONOVÝ PŘEKLAD PSF 150 - 1250
P03 P03 - PÓRBETONOVÝ PŘEKLAD NOP 250 - 1500
P11 P11 - ŽB PŘEKLAD RZP 119/14/24 V - dl. 1190
POZ. POZNÁMKY
POZ. D02 Volné otvory pro provětrání 2.PP budou: mřížky v oknech o ploše minimálně 0,25 m2 a volné větrací otvory v kominových průduších (tělesech) o ploše minimálně 0,15 m2. V oknech bude koncový element s cca 50% volné plochy, takže v oknech budou otvory minimálně 0,5m2 a v kominových tělesech bude pouze krycí mřížka s volnou plochou 75%, což je minimálně 0,2 m2, tzn. otevřených 5 kominových průduchů. Určení otevřených průduchů bude provedeno dle VZT. Otevřené plochy (okna a kominové tělesa) budou součástí dodávky profese STAVBA.
POZ. D11 NOVÉ STROPNÍ DESKY:
D1 ŽB STROPNÍ DESKA TL 200 MM
D2 ŽB STROPNÍ DESKA TL 150 MM
D3 ŽB STROPNÍ DESKA TL 150 MM
D4 TR 50/250/75 ŽB DESKA TL 80 NAD HORNÍ VLNY VIZ. PROFESNÍ ČÁST D.2
S STROPY
POZ. STÁVAJÍCÍHO STROP:
S6 STÁVAJÍCÍ VALENÁ CIHELNÁ KLENBA
POZ09 OCELOVÁ KONSTRUKCE SCHODIŠTĚ + POROROŠTOVÉ STUPNĚ + SCHODNICE 2XU 160 (POZINKOVANÁ), VČ. ZÁBRADLÍ
POZ10 NOVÉ SCHODY A PODESTA DO 1.PP. - BETONOVÉ. ŠÍŘKA SCHODIŠTĚ BUDE SPECIFIKOVÁNA DLE SKUTEČNÉHO NÁVRHU ROZMĚRU OCELOVÉ KONSTRUKCE NOVÉHO VÝTAHU, CCA 1,5M.

LEGENDA SANACE VLHKOSTI:

SANACE STÁVAJÍCÍHO ZDIVA - CHEMICKÁ INJEKCE ZDIVA PROTI VZTLAŽNÍCI VLHKOSTI V 1.PP. PLOCHA CCA 204 M2, Rozteč vrtů 10-12 cm
Počet vrtů na metr cca 8-10 vrtů / běžný metr BUDE UPŘESNĚNO V DALŠÍM STUPNI PD

GENERÁLNÍ PROJEKTANT: Ing. arch. Regina Kubrická, Perunská 4336/56, Hodonín 695 01 IČ: 617 49 478, DIČ: CZ6855196876, kubricka@seznam.cz				
VYPRACOVAL: Ing. arch. Regina Kubrická				
STAVEBNÍK: Město Bzenec, Náměstí Svobody 73, 696 81 Bzenec.				
MÍSTO STAVBY / KATASTRÁLNÍ ÚZEMÍ: p. č. 1937/1 v k. ú. Bzenec				
NÁZEV AKCE: „STAVEBNÍ ÚPRAVY ADAPTACE HLAVNÍ BUDOVY ZÁMKU NA PROVOZ MĚSTSKÉHO ÚŘADU A SLUŽEB BZENEC.“			STUPEN PD: PD DSP	FORMÁT: 6X44
OBJEKT: D. Dokumentace objektu			Č. ZAKÁZKY: 01/09/2025	DATUM: ZÁŘÍ 2025
D.1.1. Architektonicko - stavební řešení.				
OBSAH VÝKRESU:			MĚŘÍTKO: 1:100	Č. VÝKRESU: D.1.1.2.1.14
PŮDORYS 1.PP. NAVRHOVANÝ STAV.				

TATO DOKUMENTACE JE DUŠEVNÍM VLASTNICTVÍM PROJEKTANTA DLE ZÁKONA Č. 121/2000 Sb. A STAVEBNÍM ZÁKONA Č. 238/2021 Sb. NESMÍ BYT BEZ PŘEDCHOZÍHO PÍSEMNÉHO SOUHLASU KOPÍROVÁNA, ROZMNOŽOVÁNA A ZPRÍSTUPNĚNA JINÝM FYZICKÝM, NEBO PRÁVNICKÝM SUBJEKTEM.