


„STAVEBNÍ ÚPRAVY ADAPTACE HLAVNÍ BUDOVY ZÁMKU
NA PROVOZ MĚSTSKÉHO ÚŘADU A SLUŽEB BZENEC.“

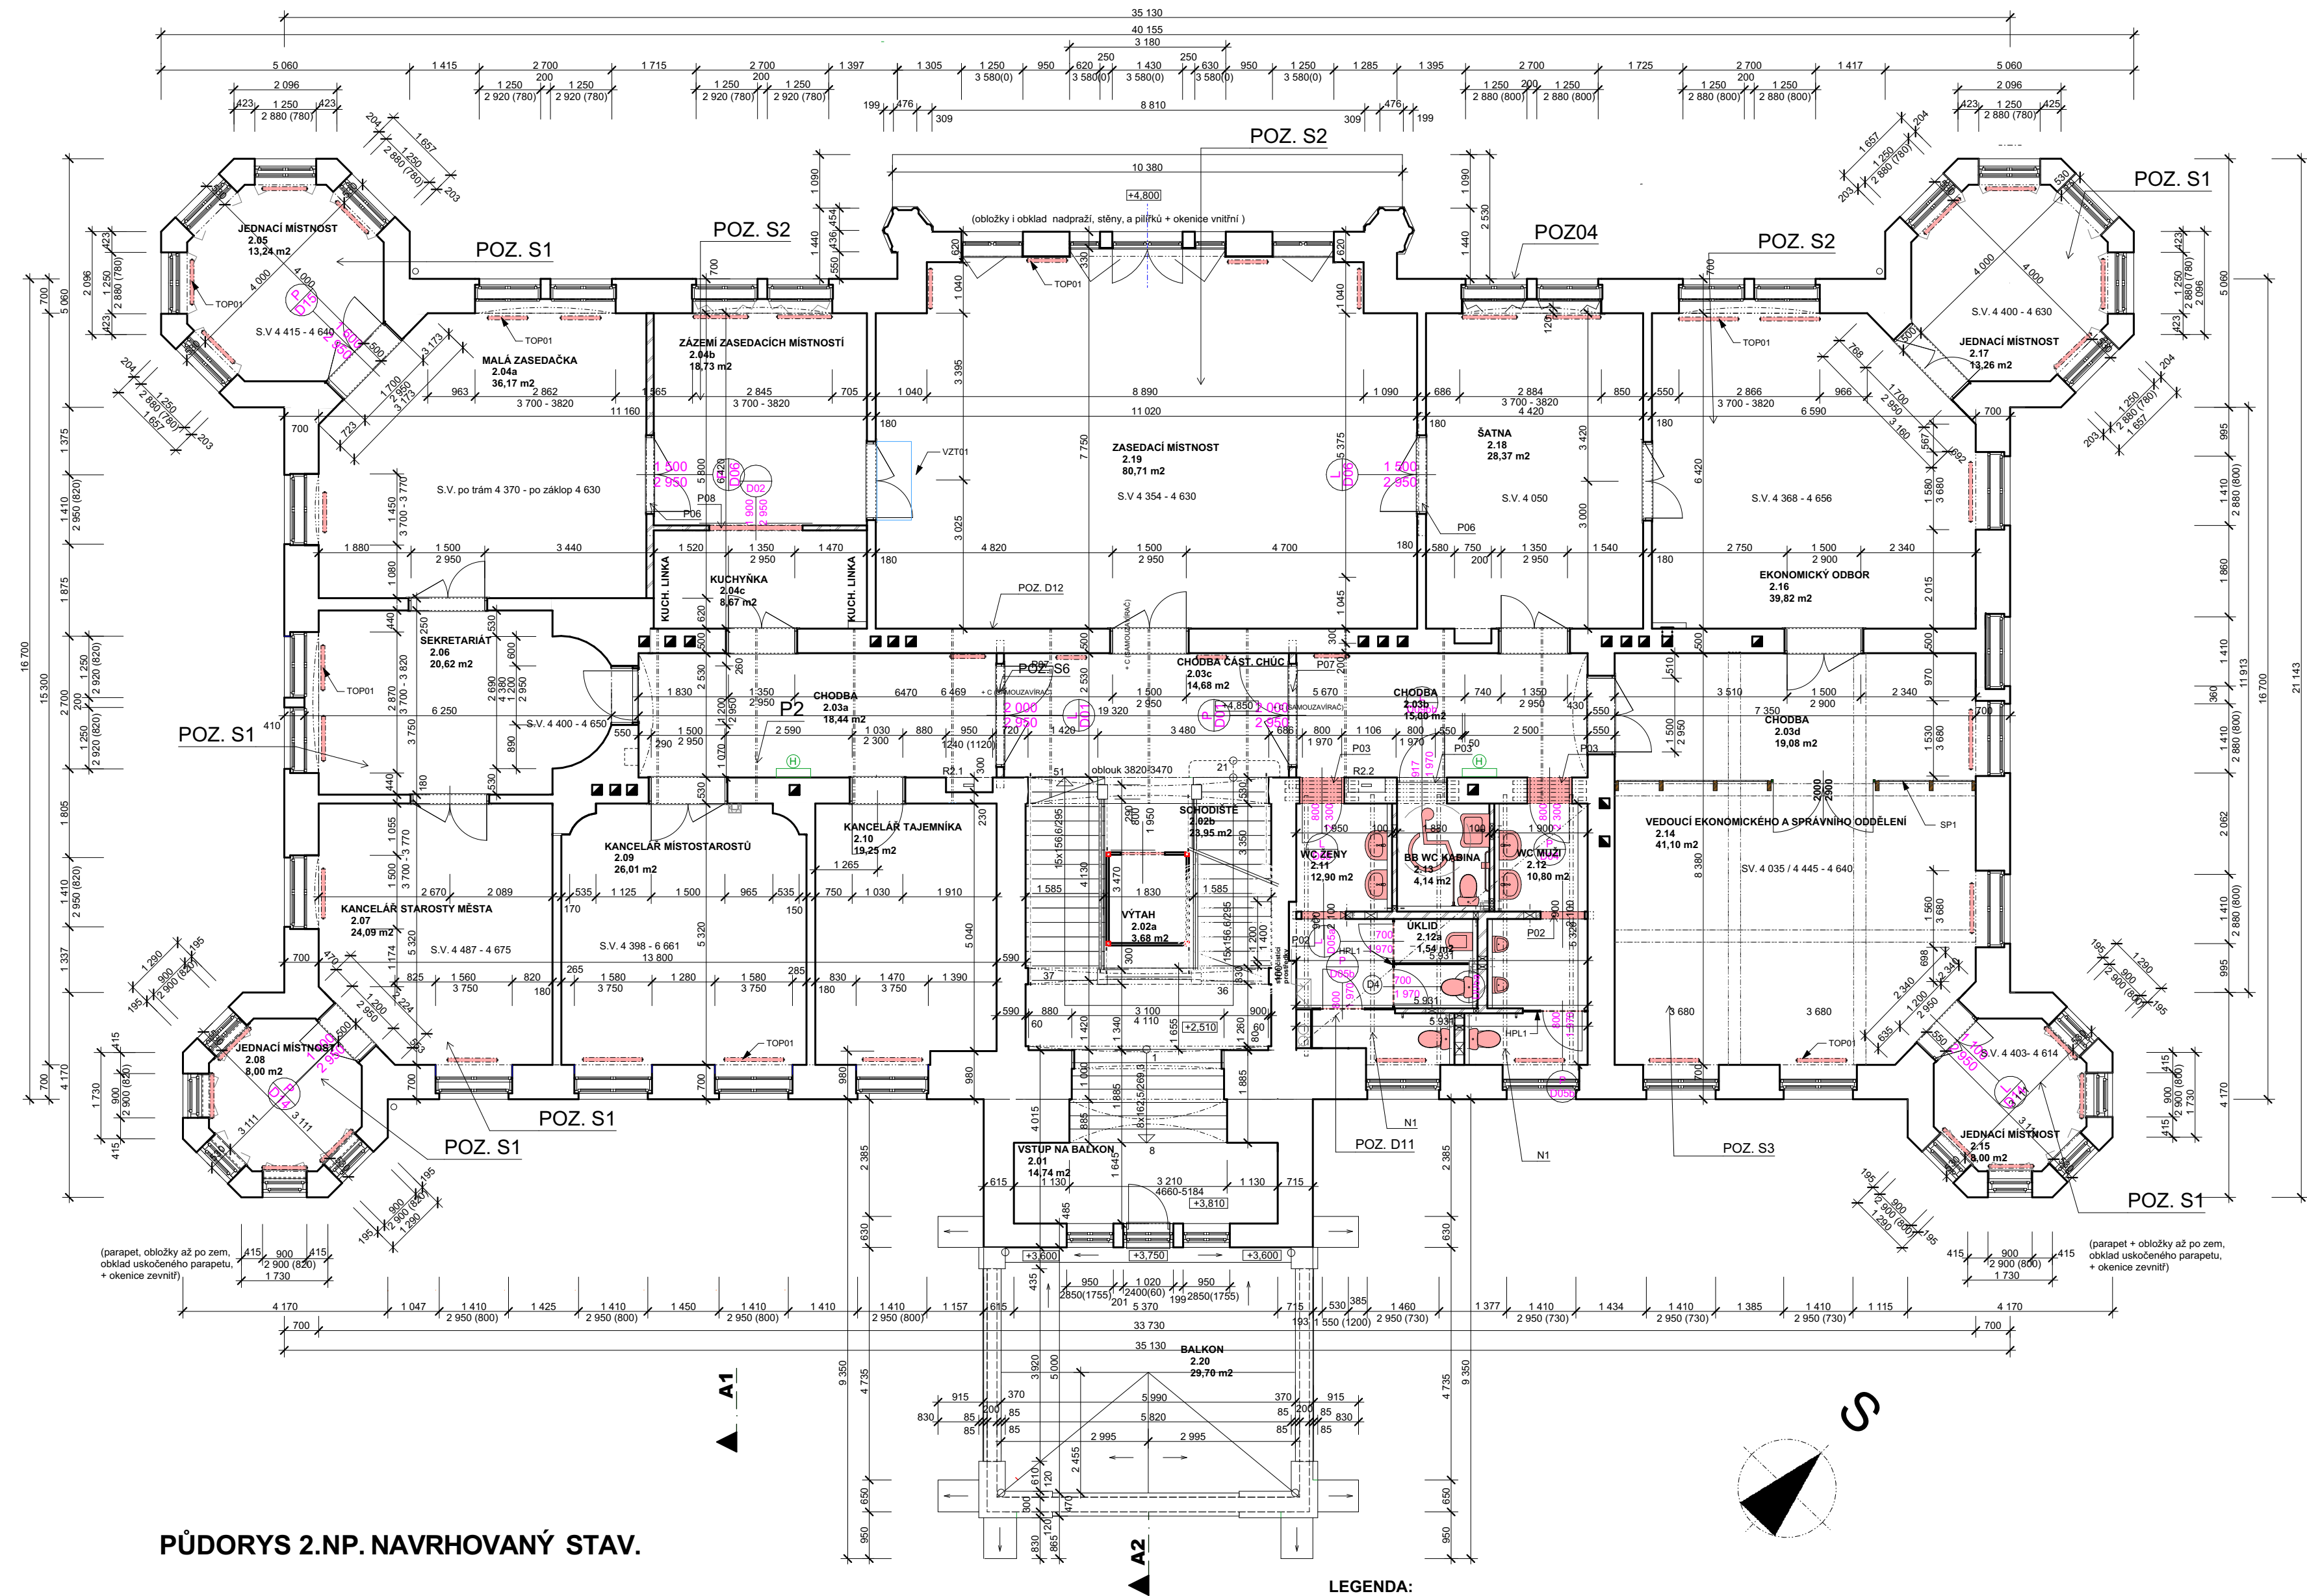

PŮDORYS 2.NP. NAVRHOVANÝ STAV.

LEGENDA:

- OBVODOVÉ ZDÍVO A VNITŘNÍ NOSNÉ ZDÍVO JE Z CIHEL PÁLENÝCH ČERVENÝCH PLNÝCH, NA MCV. PŘEDPOKLÁDÁ SE, ŽE VNITŘNÍ PŘÍČKY TL 180 - 190 MM, JSOU S DŘEVĚNOU KONSTRUKCÍ. SLOŽENOU Z VODODOROVÝCH TRÁMKŮ, SLOUPKŮ A VZPER A PŘÍČLI, S CIHELNOU VÝPLNÍ. STROPY V NADZEMNÍCH PATEŘECH JSOU DŘEVĚNÉ TRÁMOVÉ, SE ZÁKLÖPEM A DŘEVĚNÝM PODBITÍM S RÁKOSOVOU OMÍTKOU. NAD CHODBOV V 1.NP. A 2.NP. JE CIHELNÁ KLENBA.
- NOVÉ NENOSNÉ PŘÍČKY - MATERIÁL PÓRBETON (YTONG), DOZDÍVKY V NOSNÝCH STĚNÁCH CP P15 NA M 2,5
- SDK PŘÍČKA
- PROSKLENÁ PŘÍČKA
- LOP 01 PROSKLENÁ VSTUPNÍ STĚNA, AUTOMAT. OTVÍRÁNÍ
- H HADICOVÝ SYSTÉM DLE PBR
- HPL1 SANITÁRNÍ PŘÍČKA - WC kabina, HPL odolná vůči vlhkosti, v. příčky cca 2,0 m + podpěrné výškové stavitelí nosy výška 150 mm nerezové provedení.
- UH UNIVERZÁLNÍ SVĚTLÍK, VODOTĚSNÉ PŘÍČKY VČETNĚ ROŠTŮ
- VZT01 VZT ZÁŘÍZENÍ - jednotky dle návrhu profese části D.1.2.5. TPS - VZT, KLIMATIZACE
- C01, C02, C03 ČÁSTI ZONY DO EXTERIÉRU A INTERIÉRU
- TOP01 OTOPNÁ TĚLESA DLE NÁVRHU PROFESNÍ ČÁSTI D.1.2.3. TPS - VYTÁPĚNÍ, vč. krytý radiátorů
- Omítky - před provedením interiérových nátěrů stěn v místnostech, bude proveden stratigrafický průzkum interiérových nátěrů.

DVĚŘE - v maximální možné míře zachování původních a jejich restaurování. Bude upřesněno dle jejich technického stavu a požadavků PBR. Barevný odstín - bílá, bude upřesněno v dalším stupni PD.

NOVÉ DVĚŘNÍ OTVORY BUDOU OPATŘENY PÓRBETONOVÝMI PŘEKLADY (YTONG)

FASÁDA OBJEKTU: V SOUČASNOSTI PROBÍHÁ REKONSTRUKCE FASÁDY BUDOVY NA ETAPY. VŠECHNY STRANY FASÁDY BUDOVY BUDOU VE STEJNÉM BAREVNÉM A MATERIÁLOVÉM PŘÍČKOVÁNÍ DLE NOVĚ REALIZOVANÉ ČELNÍ FASÁDY - přesně specifikace parametru prvků fasády, včetně oken - jiná PD.

OKNA BUDOU OPATŘENA STÍNÍCÍMI PŘÍČKY. **ROLETAMI** (barva bílá), NEBO **VNITŘNÍMI ŽALUZIEMI** - barva stříbrná, bude upřesněno v dalším stupni PD.

Některá okna ze strany interiéru jsou opatřena **DŘEVĚNÝMI OKENICEMI** - restaurování, barva bílá, stejné RAL jako "taflování" na stěnách v místnostech.

Stávající stěny jednotlivých místností v doteku se stropy nutno opatřit nahotě obrobou "FABIONEM", dekorativním prvkem a zdi dekorativní Hbitami. Jejich profiline, výška a šířka budou stejné jako dochované prvky v interiéru, případně opravy nutno odsouhlasit při realizaci s NPÚ Brno.

Rozsah a materiálové řešení obnovy historických prvků v interiéru budovy zámku (dekorativní lišty na zdech a "FABIONY" pod stropy jednotlivých místností) - dle požadavků NPÚ budou "FABIONY" obnoveny ve všech místnostech zámku, taflování - dřevěné oknice budou v reprezentativních místnostech. Nové stínící prvky v požadovaných místnostech - dle rozhodnutí investora.

TATO PROJEKTOVÁ DOKUMENTACE, ANI JEJÍ ČÁST NESLOUŽÍ JAKO DODATELSKÁ DILENSKÁ DOKUMENTACE!

Pokud jsou ve výkresové části projektové dokumentace, v její technické zprávě nebo ve výkresích výměr výjimečně uvedeny obchodní názvy, slouží pouze k upřesnění specifikace technického a kvalitativního standardu. Může být použito i jiných, kvalitativně a technicky obdobných řešení.

Zákresy podzemních inženýrských zařízení neslouží jako vytvořovací výkres - před zahájením stavebních prací musí investor zajistit jejich přesné vyřízení správnou sítí a jejich označení na místě dle platných předpisů.

PROJEKTOVÁ DOKUMENTACE PRO POVOLENÍ STAVBY, die přílohy č. 1 Vyhlášky č. 131/2024 Sb., Vyhláška o dokumentaci staveb

OZN.	ÚČEL MÍSTNOSTI	PLOCHA (m2)	PODLAHOVÁ KRYTINA	POVRCH STĚN	POVRCH STROPU	POZNÁMKA
2.01	VSTUP NA BALKON	14,74	TERAČOVÁ PLECH	---	SDK	---
2.02a	VÝTAH	3,68	---	---	---	---
2.02b	SCHODIŠTĚ	23,95	KERAMICKÁ DLAŽBA	OMÍTKA	---	SOKL V. 10 CM
2.03a	CHODBA	18,44	KERAMICKÁ DLAŽBA	OMÍTKA	SDK	SOKL V. 10 CM
2.03b	CHODBA	15,00	KERAMICKÁ DLAŽBA	OMÍTKA	SDK	SOKL V. 10 CM
2.03c	CHODBA ČÁST. CHŮC	14,68	KERAMICKÁ DLAŽBA	OMÍTKA	SDK	SOKL V. 10 CM
2.03d	CHODBA	19,08	DŘEVĚNÉ PARKETY	OMÍTKA	SDK	DŘEVĚNÁ PODLAHOVÁ LIŠTA
2.04a	MALÁ ZASEDAČKA	36,17	DŘEVĚNÉ PARKETY	OMÍTKA + DEKOR. LIŠTY ZDI + "FABION"	SDK 1x12,5 RF+TI 40mm + pohltivý rastrový podhled ECOPHON Focus E, 1200x1200x20mm, celková hl. sklady 250mm	DŘEVĚNÉ OBLOŽENÍ STĚN, TÁFLOVÁNÍ + AKU obklad
2.04b	ZÁZEMÍ ZASEDACÍCH MÍSTNOSTÍ	18,73	DŘEVĚNÁ PODLAHA	OMÍTKA + DEKOR. LIŠTY ZDI + "FABION"	SDK	---
2.04c	KUCHYŇKA	8,67	PVC	OMÍTKA + DEKOR. LIŠTY ZDI + "FABION"	SDK	PODLAHOVÁ SOKLOVÁ LIŠTA
2.05	JEDNACÍ MÍSTNOST	13,24	DŘEVĚNÉ PARKETY	OMÍTKA + DEKOR. LIŠTY ZDI + "FABION"	Podhled Clipso, kopírující strop v šestihranném kuželu s TI 40mm, hl. 200mm	DŘEVĚNÉ OBLOŽENÍ STĚN, TÁFLOVÁNÍ
2.06	SEKRETARIAT	20,62	DŘEVĚNÉ PARKETY	OMÍTKA + DEKOR. LIŠTY ZDI + "FABION"	SDK	DŘEVĚNÉ OBLOŽENÍ STĚN, TÁFLOVÁNÍ
2.07	KANCELÁŘ STAROSTY MĚSTA	24,09	DŘEVĚNÉ PARKETY	OMÍTKA + DEKOR. LIŠTY ZDI + "FABION"	SDK 1x12,5 RF+TI 40mm + pohltivý rastrový podhled ECOPHON Focus E, 1200x1200x20mm, celková hl. sklady 250mm	DŘEVĚNÉ OBLOŽENÍ STĚN, TÁFLOVÁNÍ
2.08	JEDNACÍ MÍSTNOST	8,00	DŘEVĚNÉ PARKETY	OMÍTKA + DEKOR. LIŠTY ZDI + "FABION"	Podhled Clipso, kopírující strop v šestihranném kuželu s TI 40mm, hl. 200mm	DŘEVĚNÉ OBLOŽENÍ STĚN, TÁFLOVÁNÍ
2.09	KANCELÁŘ MÍSTOSTAROSTŮ	26,01	DŘEVĚNÉ PARKETY	OMÍTKA + DEKOR. LIŠTY ZDI + "FABION"	SDK 1x12,5 RF+TI 40mm + pohltivý rastrový podhled ECOPHON Focus E, 1200x1200x20mm, celková hl. sklady 250mm	DŘEVĚNÉ OBLOŽENÍ STĚN, TÁFLOVÁNÍ
2.10	KANCELÁŘ TAJEMNÍKA	19,25	DŘEVĚNÉ PARKETY	OMÍTKA + DEKOR. LIŠTY ZDI + "FABION"	SDK 1x12,5 RF+TI 40mm + pohltivý rastrový podhled ECOPHON Focus E, 1200x1200x20mm, celková hl. sklady 250mm	DŘEVĚNÉ OBLOŽENÍ STĚN, TÁFLOVÁNÍ
2.11	WC ŽENY	12,90	KERAMICKÁ DLAŽBA	KERAMICKÝ OBKLAD	SDK	OBKLAD DO V. 2,1 M
2.12	WC MUŽI	10,80	KERAMICKÁ DLAŽBA	KERAMICKÝ OBKLAD	SDK	OBKLAD DO V. 2,1 M
2.12a	ÚKLID	1,54	KERAMICKÁ DLAŽBA	KERAMICKÝ OBKLAD	SDK	OBKLAD DO V. 2,1 M
2.13	BB WC KABINA	4,14	KERAMICKÁ DLAŽBA	KERAMICKÝ OBKLAD	SDK	OBKLAD DO V. 2,1 M
2.14	VEDOUCÍ EKONOMICKÉHO A SPRÁVNÍHO ODDĚLENÍ	41,10	DŘEVĚNÉ PARKETY	OMÍTKA + DEKOR. LIŠTY ZDI + "FABION"	SDK 1x12,5 RF+TI 40mm + pohltivý rastrový podhled ECOPHON Focus E, 1200x1200x20mm, celková hl. sklady 250mm	DŘEVĚNÉ OBLOŽENÍ STĚN, TÁFLOVÁNÍ
2.15	JEDNACÍ MÍSTNOST	8,00	DŘEVĚNÉ PARKETY	OMÍTKA + DEKOR. LIŠTY ZDI + "FABION"	Podhled Clipso, kopírující strop v šestihranném kuželu s TI 40mm, hl. 200mm	DŘEVĚNÉ OBLOŽENÍ STĚN, TÁFLOVÁNÍ
2.16	EKONOMICKÝ ODBOR	39,82	DŘEVĚNÉ PARKETY	OMÍTKA + DEKOR. LIŠTY ZDI + "FABION"	SDK 1x12,5 RF+TI 40mm + pohltivý rastrový podhled ECOPHON Focus E, 1200x1200x20mm, celková hl. sklady 250mm	DŘEVĚNÉ OBLOŽENÍ STĚN, TÁFLOVÁNÍ
2.17	JEDNACÍ MÍSTNOST	13,26	DŘEVĚNÉ PARKETY	OMÍTKA + DEKOR. LIŠTY ZDI + "FABION"	Podhled Clipso, kopírující strop v šestihranném kuželu s TI 40mm, hl. 200mm	DŘEVĚNÉ OBLOŽENÍ STĚN, TÁFLOVÁNÍ
2.18	ŠATNA	28,37	DŘEVĚNÁ PODLAHA	OMÍTKA + DEKOR. LIŠTY ZDI + "FABION"	SDK	DŘEVĚNÉ OBLOŽENÍ STĚN, TÁFLOVÁNÍ
2.19	ZASEDACÍ MÍSTNOST	80,71	DŘEVĚNÉ PARKETY	OMÍTKA + DEKOR. LIŠTY ZDI + "FABION"	SDK 1x12,5 RF+TI 40mm + pohltivý rastrový podhled ECOPHON Focus E, 1200x1200x20mm, celková hl. sklady 250mm	Obklad 0-1,4m, basový rezonátor, deska MDF černá, 1400x1200x18mm, povrch HPL - "F422 ST10 Len bílý", perforace drážkováním 1,0%, TI-40mm, hl. sklady 100mm, 24 m2, deska obkladu bez požární odolnosti reakce na oheň tř. D, černé jádro
2.20	BALKON	29,70	KAMENNÁ DLAŽBA	OMÍTKA	---	---
		554,69 m²				

P PŘEKLADY

- P02 P02 - PÓRBETONOVÝ PŘEKLAD PSF 150 - 1250
- P03 P03 - PÓRBETONOVÝ PŘEKLAD NOP 250 - 1500
- P06 P06 - PÓRBETONOVÝ PŘEKLAD PSF 150 - 2500
- P07 P07 - PÓRBETONOVÝ PŘEKLAD PSF 150 - 3000
- P08 P08 - PÓRBETONOVÝ PŘEKLAD NBP 115 - 3000

POZ. POZNÁMKY

- POZ. D11 NOVÉ STROPNÍ DESKY: D1 ZB STROPNÍ ZÁKLÖP Z 25 NOSNÁ VRSTVA ZÁKLÖP Z DŘEVĚSTĚPKOVÝCH DESEK S PROLEPENÝMI SPOJI D2 ZB STROPNÍ DESKA TL 150 MM D3 ZB STROPNÍ DESKA TL 150 MM D4 TR 50/250/75, ZB DESKA TL, 90 NAD HORNÍ VLNÝ VIZ. PROFESNÍ ČÁST D.2
- POZ. D12 OMÍTKY: BUDE PŘEVEDEN STRATIGRAFICKÝ PRŮZKUM INTERIÉROVÝCH NATĚRŮ.

S SKLADBY

- P2 SKLADBY PODLAHOVÝCH VRSTEV (SANACE CHODBOVÝCH KLENB) S.NP. VYBĚROUNÉ KONSTRUKCE V PŘEDCHOZÍCH ETAPÁCH: PODLAHOVÁ KRYTINA - PVC 50 CEMENTOVÝ POTĚR 300 NÁSVY STAVBY: STAVĚBNÍ ÚPRAVY NOVÉ KONSTRUKCE: 10 PODLAHOVÁ KRYTINA KERAMICKÁ DLAŽBA DO LEPIČKA + SPÁROVACÍ HMOTA NA BÁZI CEMENTU 6 LEPIČ. JEDNOSLOŽKOVÁ HMOTA PRO LEPENÍ OBKLADŮ A DLAŽEB + SAMONIVELAČNÍ CEMENT. PODLAH. HMOTA - VYROVŇOVACÍ + PĚNĚTRACÍ DISPERZNÍ NATĚR 50 CEMENTOVÝ POTĚR 300 NÁSVY PŘÍSKU S VÁPENÝM HYDRÁTEM 10 ŽALUZIA RUBEU KLENBY VÁPENOCHEM. MALTOU STAVAJÍCÍ KONSTRUKCE: 150 CIHELNÁ KLENBA (PŘESPAROVANÁ) 15 OMÍTKA ŠTUKOVÁ, NOVÉ CCA 50% PLOCHY

S STROPY

- POZ. S1 SKLADBY STROPU (DŘEVĚNÝ TRÁMOVÝ STROP) S1 STAVAJÍCÍ KONSTRUKCE: 25 NOSNÁ VRSTVA ZÁKLÖP Z DŘEVĚSTĚPKOVÝCH DESEK S PROLEPENÝMI SPOJI 250 NOSNÁ VRSTVA STAVAJÍCÍ DUBOVÉ TRÁMY CCA 220/250 MM SKLADBY STROPU (DŘEVĚNÝ TRÁMOVÝ STROP) S2 STAVAJÍCÍ KONSTRUKCE: 25 NOSNÁ VRSTVA ZÁKLÖP Z DŘEVĚSTĚPKOVÝCH DESEK S PROLEPENÝMI SPOJI 250 NOSNÁ VRSTVA STAVAJÍCÍ DUBOVÉ TRÁMY CCA 220/250 MM VČETNĚ VYROVŇOVACÍCH FÖRSEN 40/250 MM SKLADBA STROPU (DŘEVĚNÝ TRÁMOVÝ STROP SE ŽTUŽUJÍCÍM KRÍŽOVÝM RÖSTEM) S3 STAVAJÍCÍ KONSTRUKCE: 25 NOSNÁ VRSTVA ZÁKLÖP Z DŘEVĚSTĚPKOVÝCH DESEK S PROLEPENÝMI SPOJI 270 NOSNÁ VRSTVA STAVAJÍCÍ JEDLOVÉ TRÁMY CCA 250/270 MM PO CCA 550 MM 380 KRÍŽOVÝ ŽTUŽUJÍCÍ RÖST ZE SMRKOVÝCH TRÁMŮ 280/380 MM STAVAJÍCÍ STROP STAVAJÍCÍ VALENÁ CIHELNÁ KLENBA PODROBNÝ NÁVRH SANACE STROPU VIZ. PD. NÁZEV STAVBY ZÁMEK BZENEC - SANACE DŘEVĚNÝCH TRÁMOVÝCH STROPŮ
- POZ. S6 MÍSTO STAVBY: Zámecká č. p. 17, 696 81 Bzenec CHARAKTER STAVBY: Stavební úpravy
- POZ04 MÍSTO STAVBY: Zámecká č. p. 17, 696 81 Bzenec CHARAKTER STAVBY: Stavební úpravy STUPEŇ PD: Dokumentace pro stavební povolení a provedení stavby (DSP + DPS) ČÍSLO ZAKÁZKY: 22-74/3,4 Datum: 11/2023 PROJEKTANT: Ing. Jan Rýpal Adresa: Nádražní 335, 696 85 Moravský Písek A.P.D. NÁZEV STAVBY ZÁMEK BZENEC - SANACE CHODBOVÝCH KLENB MÍSTO STAVBY: Zámecká č. p. 17, 696 81 Bzenec CHARAKTER STAVBY: Stavební úpravy STUPEŇ PD: Dokumentace pro stavební povolení a provedení stavby (DSP + DPS) ČÍSLO ZAKÁZKY: 22 - 04/3,4 Datum: 01/2022 Závěrečné Ing. Jan Rýpal

SEZNAM PŘEKLADŮ:

PODLAŽÍ	NÁZEV	ID prvku	Množství	2D symbol	Šířka	Výška
1.NP.	P08	NBP 115-3000	1		115	195
2.NP.	P02	PSF 150-1250	2		150	124
2.NP.	P06	PSF 150-2500	2		150	124
2.NP.	P07	PSF 150-3000	2		150	124
2.NP.	N1	IPE 240-5300	1		73	240
2.NP.	N1	IPE 240-5500	4		73	240
2.NP.	P03	IPE 140-1500	9		73	140
			21			

0,000 = na úrovni podlahy 1.NP. stávající budovy zámku
Souřadnicový systém: S-JTSK
Výškový systém: Balt po vyrovnání

GENERÁLNÍ PROJEKTANT: Ing. arch. Regina Kubrická, Perunská 43/56, Hodonin 695 01 IČ: 617 49 478, DIČ: CZ6855196876, kubricka@seznam.cz		
VYPRACOVAL: Ing. arch. Regina Kubrická		
STAVEBNÍK: Město Bzenec, Náměstí Svobody 73, 696 81 Bzenec.		
MÍSTO STAVBY / KATASTRÁLNÍ ÚZEMÍ: p. č. 1937/1 v k. ú. Bzenec		
NÁZEV AKCE: STAVEBNÍ ÚPRAVY ADAPTACE HLAVNÍ BUDOVY ZÁMKU NA PROVOZ MĚSTSKÉHO ÚŘADU A SLUŽEB BZENEC.	STUPEŇ PD: PD DSP	FORMÁT: 8X4
OBJEKT: D. Dokumentace objektu D.1. Stavební a technologická část	Č. ZAKÁZKY: 01/09/2025	DATUM: ZÁŘÍ 2025
D.1.1. Architektonicko - stavební řešení.	MĚŘÍTKO: 1:100	Č. VYKRESU: D.1.1.2.1.16
PŮDORYS 2.NP. NAVRHOVANÝ STAV.		
TATO DOKUMENTACE JE DŮJEVNÍM VLASTNICTVÍM PROJEKTANTA DLE ZÁKONA Č. 121/2000 Sb. A STAVEBNÍHO ZÁKONA Č. 253/2021 Sb. NESMÍ BYT BEZ PŘEDCHOZÍHO PÍSEMNÉHO SOUHLASU KOPÍROVÁNA, ROZMNOŽOVÁNA A ZPŘÍSTUPNĚNA JINÝM FYZICKÝM, NEBO PRÁVNICKÝM SUBJEKTEM.		