


„STAVEBNÍ ÚPRAVY ADAPTACE HLAVNÍ BUDOVY ZÁMKU
NA PROVOZ MĚSTSKÉHO ÚŘADU A SLUŽEB BZENEC.“

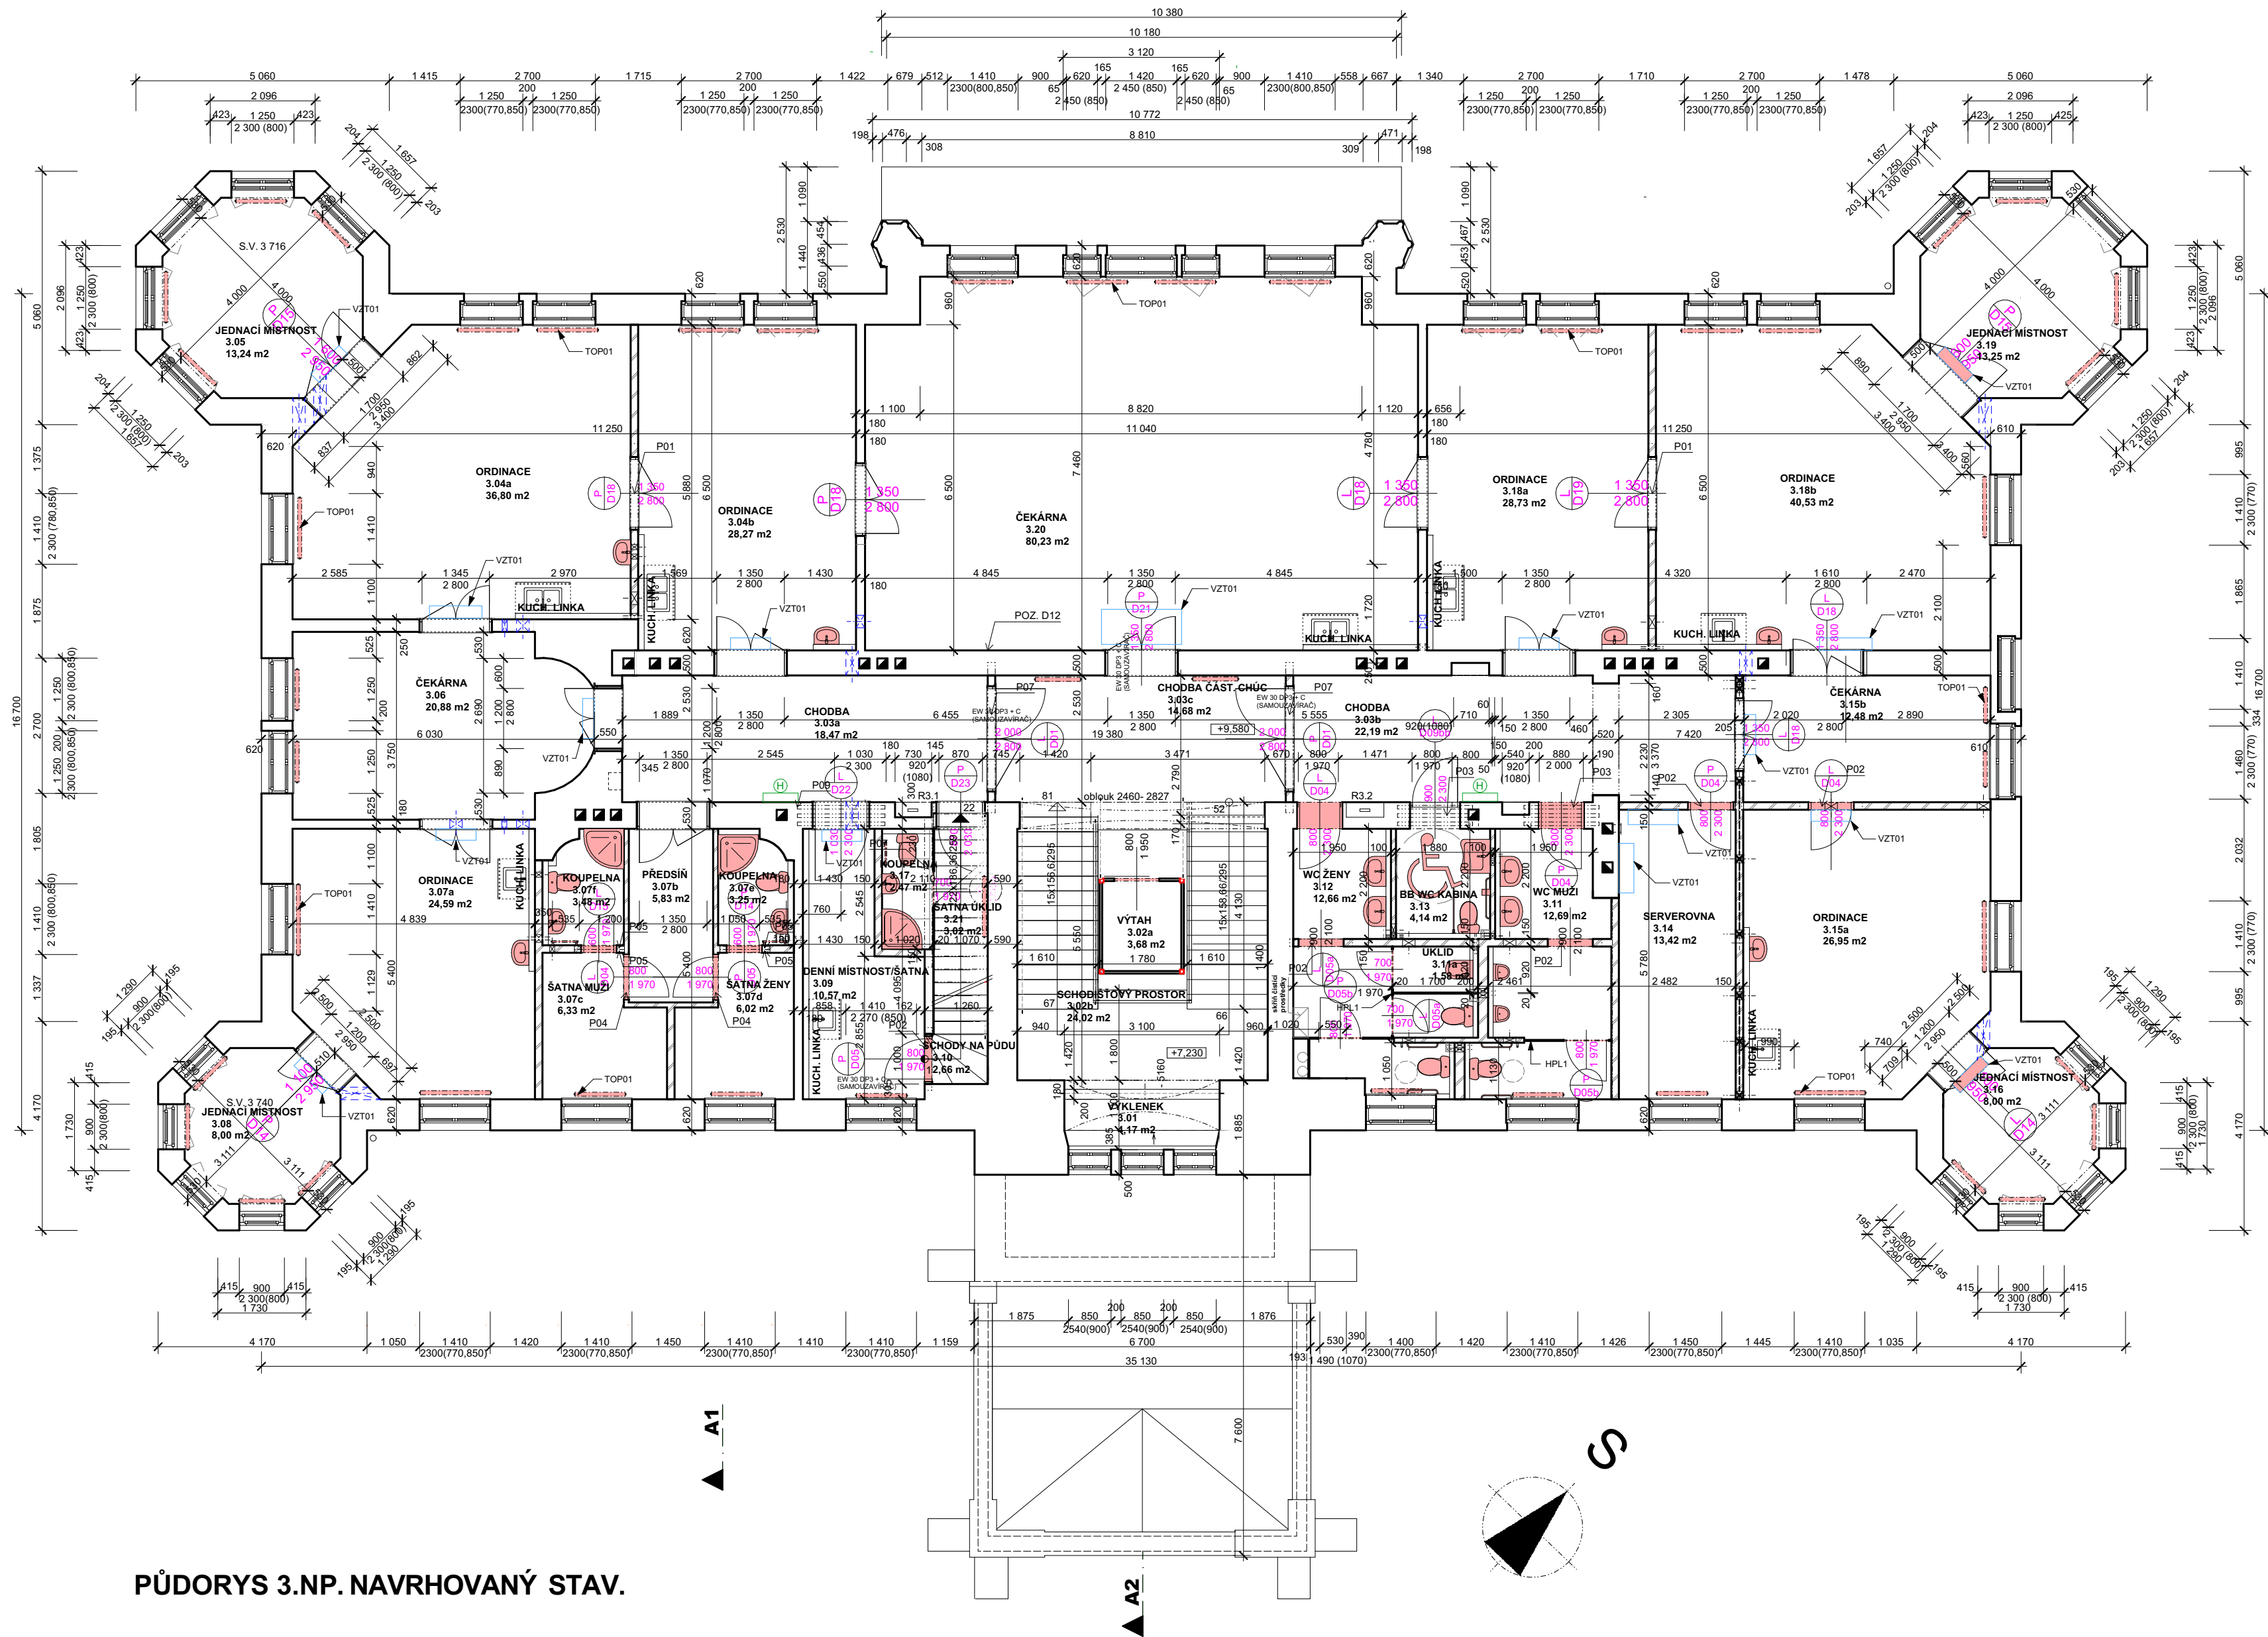

PŮDORYS 3.NP. NAVRHOVANÝ STAV.

OZN.	ÚČEL MÍSTNOSTI	PLOCHA (m2)	PODLAHOVÁ KRYTINA	POVRCH STĚN	POVRCH STROPU	POZNÁMKA
3.01	VYKLENEK	4,17	KERAMICKÁ DLÁŽBA	OMÍTKA	SDK	SOKL V. 10 CM
3.02a	VÝTAH	3,68	PLECH	—	SDK	
3.02b	SCHODISTOVÝ PROSTOR	24,02	KERAMICKÁ DLÁŽBA	OMÍTKA	SDK	SOKL V. 10 CM
3.03a	CHODBA	18,47	KERAMICKÁ DLÁŽBA	OMÍTKA	SDK	SOKL V. 10 CM
3.03b	CHODBA	22,19	KERAMICKÁ DLÁŽBA	OMÍTKA	SDK	SOKL V. 10 CM
3.03c	CHODBA ČÁST. CHŮC	14,68	KERAMICKÁ DLÁŽBA	OMÍTKA	SDK	SOKL V. 10 CM
3.04a	ORDINACE	36,80	PVC-omezení indexu šíření plamene die PBR	OMÍTKA +DEKOR. LIŠTY ZDI + "FABION" POD STROPEM	SDK	DŘEVĚNÉ OBLOŽENÍ STĚN, TÁFLOVÁNÍ
3.04b	ORDINACE	28,27	PVC-omezení indexu šíření plamene die PBR	OMÍTKA +DEKOR. LIŠTY ZDI + "FABION" POD STROPEM	SDK	DŘEVĚNÉ OBLOŽENÍ STĚN, TÁFLOVÁNÍ
3.05	JEDNACÍ MÍSTNOST	13,24	PVC-omezení indexu šíření plamene die PBR	OMÍTKA +DEKOR. LIŠTY ZDI + "FABION" POD STROPEM	Podhled Clipso, kopírující strop v šestštranném kuželu s Tl 40mm, hl. 200mm	DŘEVĚNÉ OBLOŽENÍ STĚN, TÁFLOVÁNÍ
3.06	ČEKÁRNA	20,88	PVC-omezení indexu šíření plamene die PBR	OMÍTKA +DEKOR. LIŠTY ZDI + "FABION" POD STROPEM	SDK 1x12,5 RF+Tl 40mm +pohltivý rastrový podhled ECOPHON Focus E, 1200x1200x20mm, celková hl. skladyb 250mm	DŘEVĚNÉ OBLOŽENÍ STĚN, TÁFLOVÁNÍ
3.07a	ORDINACE	24,59	PVC-omezení indexu šíření plamene die PBR	OMÍTKA +DEKOR. LIŠTY ZDI + "FABION" POD STROPEM	SDK 1x12,5 RF+Tl 40mm +pohltivý rastrový podhled ECOPHON Focus E, 1200x1200x20mm, celková hl. skladyb 250mm	DŘEVĚNÉ OBLOŽENÍ STĚN, TÁFLOVÁNÍ
3.07b	PŘEDSÍN	5,83	PVC-omezení indexu šíření plamene die PBR	OMÍTKA +DEKOR. LIŠTY ZDI + "FABION" POD STROPEM	SDK	PODLAHOVÁ SOKLOVÁ LIŠTA
3.07c	ŠATNA MUŽI	6,33	PVC-omezení indexu šíření plamene die PBR	OMÍTKA +DEKOR. LIŠTY ZDI + "FABION" POD STROPEM	SDK	PODLAHOVÁ SOKLOVÁ LIŠTA
3.07d	ŠATNA ŽENY	6,02	PVC-omezení indexu šíření plamene die PBR	OMÍTKA +DEKOR. LIŠTY ZDI + "FABION" POD STROPEM	SDK	PODLAHOVÁ SOKLOVÁ LIŠTA
3.07e	KOUPELNA	3,25	KERAMICKÁ DLÁŽBA	KERAMICKÝ OBKLAD	SDK	OBKLAD DO V. 2,1 M
3.07f	KOUPELNA	3,48	KERAMICKÁ DLÁŽBA	KERAMICKÝ OBKLAD	SDK	OBKLAD DO V. 2,1 M
3.08	JEDNACÍ MÍSTNOST	8,00	PVC-omezení indexu šíření plamene die PBR	OMÍTKA +DEKOR. LIŠTY ZDI + "FABION" POD STROPEM	Podhled Clipso, kopírující strop v šestštranném kuželu s Tl 40mm, hl. 200mm	DŘEVĚNÉ OBLOŽENÍ STĚN, TÁFLOVÁNÍ
3.09	DENNÍ MÍSTNOST/ŠATNA	10,57	KERAMICKÁ DLÁŽBA	OMÍTKA +DEKOR. LIŠTY ZDI + "FABION" POD STROPEM	SDK	SOKL V. 10 CM
3.10	SCHODY NA PŮDU	2,66	KERAMICKÁ DLÁŽBA	OMÍTKA	SDK	SOKL V. 10 CM
3.11	WC MUŽI	12,69	KERAMICKÁ DLÁŽBA	KERAMICKÝ OBKLAD	SDK	OBKLAD DO V. 2,1 M
3.11a	UKLID	1,58	KERAMICKÁ DLÁŽBA	KERAMICKÝ OBKLAD	SDK	OBKLAD DO V. 2,1 M
3.12	WC ŽENY	12,66	KERAMICKÁ DLÁŽBA	KERAMICKÝ OBKLAD	SDK	OBKLAD DO V. 2,1 M
3.13	BB WC KABINA	4,14	KERAMICKÁ DLÁŽBA	KERAMICKÝ OBKLAD	SDK	OBKLAD DO V. 2,1 M
3.14	SERVEROVNA	13,42	ESD PODLAHA, pro elektrostatic. oblast	OMÍTKA	SDK	PODLAHOVÁ SOKLOVÁ LIŠTA
3.15a	ORDINACE	26,95	PVC-omezení indexu šíření plamene die PBR	KERAMICKÝ OBKLAD	SDK 1x12,5 RF+Tl 40mm +pohltivý rastrový podhled ECOPHON Focus E, 1200x1200x20mm, celková hl. skladyb 250mm	DŘEVĚNÉ OBLOŽENÍ STĚN, TÁFLOVÁNÍ
3.15b	ČEKÁRNA	12,48	PVC-omezení indexu šíření plamene die PBR	KERAMICKÝ OBKLAD	SDK 1x12,5 RF+Tl 40mm +pohltivý rastrový podhled ECOPHON Focus E, 1200x1200x20mm, celková hl. skladyb 250mm	DŘEVĚNÉ OBLOŽENÍ STĚN, TÁFLOVÁNÍ
3.16	JEDNACÍ MÍSTNOST	8,00	PVC-omezení indexu šíření plamene die PBR	OMÍTKA +DEKOR. LIŠTY ZDI + "FABION" POD STROPEM	Podhled Clipso, kopírující strop v šestštranném kuželu s Tl 40mm, hl. 200mm	DŘEVĚNÉ OBLOŽENÍ STĚN, TÁFLOVÁNÍ
3.17	KOUPELNA	2,47	KERAMICKÁ DLÁŽBA	KERAMICKÝ OBKLAD	SDK	OBKLAD DO V. 2,1 M
3.18a	ORDINACE	28,73	PVC-omezení indexu šíření plamene die PBR	OMÍTKA +DEKOR. LIŠTY ZDI + "FABION" POD STROPEM	SDK 1x12,5 RF+Tl 40mm +pohltivý rastrový podhled ECOPHON Focus E, 1200x1200x20mm, celková hl. skladyb 250mm	DŘEVĚNÉ OBLOŽENÍ STĚN, TÁFLOVÁNÍ
3.18b	ORDINACE	40,53	PVC-omezení indexu šíření plamene die PBR	OMÍTKA +DEKOR. LIŠTY ZDI + "FABION" POD STROPEM	SDK 1x12,5 RF+Tl 40mm +pohltivý rastrový podhled ECOPHON Focus E, 1200x1200x20mm, celková hl. skladyb 250mm	DŘEVĚNÉ OBLOŽENÍ STĚN, TÁFLOVÁNÍ
3.19	JEDNACÍ MÍSTNOST	13,25	PVC-omezení indexu šíření plamene die PBR	OMÍTKA +DEKOR. LIŠTY ZDI + "FABION" POD STROPEM	Podhled Clipso, kopírující strop v šestštranném kuželu s Tl 40mm, hl. 200mm	DŘEVĚNÉ OBLOŽENÍ STĚN, TÁFLOVÁNÍ
3.20	ČEKÁRNA	80,23	PVC-omezení indexu šíření plamene die PBR	OMÍTKA +DEKOR. LIŠTY ZDI + "FABION" POD STROPEM	SDK 1x12,5 RF+Tl 40mm +pohltivý rastrový podhled ECOPHON Focus E, 1200x1200x20mm, celková hl. skladyb 250mm	Obklad 0-1,4m, basový rezonátor, deska MDF černá, 1400x1200x18mm, povrch HPL - "F422 ST10 Len bílý", perforace drážkováním 1,0%, Tl-40mm, hl. skladyb 100mm, 24 m2, deska obkladu bez požární odolnosti reakce na oheň tř. D, černé jádro
3.21	ŠATNA UKLID	3,02	PVC	OMÍTKA	SDK	PODLAHOVÁ SOKLOVÁ LIŠTA

LEGENDA:

OBVODOVÉ ZDIVO A VNITŘNÍ NOSNÉ ZDIVO JE Z CIHEL PALENÝCH ČERVENÝCH PLNÝCH, NA MCV. PŘEDPOKLÁDÁ SE, ŽE VNITŘNÍ PŘÍČKY TL 180 - 190 MM, JSOU S DŘEVĚNOU KONSTRUKCÍ, SLOŽENOU Z VODROKOVÝCH TRAMKŮ, SLOUPKŮ A VZPĚR A PŘÍČLÍ, S CIHELNOU VÝPLNÍ. STROPY V NADZEMNÍCH PÁTEŘÍCH JSOU DŘEVĚNÉ TRAMOVÉ, SE ZÁKLOPEM A DŘEVĚNÝM POBITÍM S RAKOSOVOU OMÍTKOU. NAD CHODBOU V 1.NP. A 2.NP. JE CIHELNA KLENBA.

- NOVÉ NENOSNÉ PŘÍČKY - MATERIÁL POROBETON (YTONG), DOZDÍVKY V NOSNÝCH STĚNÁCH CP
- SP1 PRÍČKA
- SP1 PROSKLENÁ PŘÍČKA
- LOP 01 PROSKLENÁ VSTUPNÍ STĚNA, AUTOMAT. OTVÍRÁNÍ
- H HADICOVÝ SYSTÉM DLE PBR
- HPL1 SANITÁRNÍ PŘÍČKA - WC kabina, HPL odolná vůči vlhkosti, v. příčky cca 2,0 m + podpěrné výškové stavitelné nohy výška 150 mm nerezové provedení.
- US UNIVERZÁLNÍ SVĚTLÍK, VODOTĚSNÉ PŘEVODNÉ VČETNĚ ROŠTU
- VZT01 VZT ZAŘÍZENÍ - jednotky dle návrhu profesní části D.1.2.3. TPS - VZT, KLIMATIZACE
- Č01, Č02, Č03 ČISTIČÍ ZÓNY DO EXTERIÉRU A INTERIÉRU
- TOPO1 OTOPNÁ TĚLESA dle návrhu profesní části D.1.2.3. TPS - VYTÁPĚNÍ, vč. krytý radiátor

Omítky - před provedením interiérových nátěrů (YTONG), DOZDÍVKY V NOSNÝCH STĚNÁCH CP

DŘEVĚ - v maximální možné míře zachování původních a jejich restaurování. Bude upřesněno dle jejich technického stavu a požadavků PBR. Barevný odstín - bílá, bude upřesněno v dalším stupni PD.

NOVÉ DŘEVĚNÉ OTVORY BUDOU OPATŘENY POROBETONOVÝMI PŘEKLADY (YTONG)

FASÁDA OBJEKTU: V SOUČASNOSTI PROBÍHÁ REKONSTRUKCE FASÁDY BUDOVY NA ETAPY. VŠECHNY STRANY FASÁDY BUDOVY BUDOU VE STEJNÉM BAREVNÉM MATERIÁLOVÉM PŘEVODNÉM DLE NOVÉ REALIZOVANÉ ČELNÍ FASÁDY - přesná specifikace parametrů prvků fasády, včetně oken - jiná PD.

OKNA BUDOU OPATŘENA STÍNÍČNÍMI PRVKY, ROLETAMI (barva bílá), NEBO VNITŘNÍMI ŽALUZIEMI - barva stříbrná, bude upřesněno v dalším stupni PD.

NĚKTERÁ OKNA ZE STRANY INTERIÉRU JSOU OPATŘENA DŘEVĚNÝMI OKENCENÍMI - restaurování, barva bílá, stejná RAL jako "taflování" na stěnách v místnostech.

Stávající stěny jednotlivých místností v doteku se stropy nutno opatřit nahore obrobou "FABIONEM", dekorativním prvkem a zdi dekorativní lištami. Jejich profiline, výška a šířka budou stejné jako dochované prvky v interiéru, případně úpravy nutno odsouhlasit při realizaci s NPÚ Brno.

"Rozsah a materiálové řešení obnovy historických prvků v interiéru budovy zámku (dekorativní lišty na zdech a "FABIONY" pod stropy jednotlivých místností) - dle požadavků NPÚ budou "FABIONY" obnoveny ve všech místnostech zámku, tařlovaní + dřevěné okence budou u reprezentativních místností. Nové stínící prvky v požadovaných místnostech - dle rozhodnutí investora.

TATO PROJEKTOVÁ DOKUMENTACE, ANI JEJÍ ČÁST NESLOUŽÍ JAKO DODAVATELSKÁ DILENSKÁ DOKUMENTACE!

Pokud jsou ve výkresové části projektové dokumentace, v její technické zprávě nebo ve výkresách výměr výjimečně uvedeny obchodní názvy, slouží pouze k upřesnění specifikace technického a kvalitativního standardu. Může být použito i jiných, kvalitativně a technicky obdobných řešení.

Zákresy podzemních inženýrských zařízení neslouží jako výtvarný výkres - před zahájením stavebních prací musí investor zajistit jejich přesné vytyčení správcem sítí a jejich označení na místě dle platných předpisů.

PROJEKTOVÁ DOKUMENTACE PRO POVOLENÍ STAVBY, die přílohy č. 1 Vyhlášky č. 131/2024 Sb., Vyhláška o dokumentaci staveb

SEZNAM PŘEKLADŮ:						
PODLAŽÍ	NÁZEV	ID prvku	Množství	2D symbol	Šířka	Výška
3.NP	P01	PSF 150-2000	2		150	124
3.NP	P02	PSF 150-1250	5		150	124
3.NP	P04	NBP 115-1000	2		115	195
3.NP	P05	NBP 60 -1000	4		60	195
3.NP	P07	PSF 150- 3000	3		150	124
3.NP.	P03	IPE 140 -1500	6		73	140
3.NP.	P09	IPE 140 -1750	3		73	140
			25			

0,000 = na úroveň podlahy 1.NP. stávající budovy zámku
Souřadnicový systém : S-JTSK
Výškový systém : Balt po vyrovnání

GENERÁLNÍ PROJEKTANT: Ing. arch. Regina Kubrická, Perunská 4336/56, Hodonín 695 01 IČ: 617 49 478, DIČ: CZ6855196876, kubricka@seznam.cz		
VYPRACOVAL: Ing. arch. Regina Kubrická		
STAVEBNÍK: Město Bzenec, Náměstí Svobody 73, 696 81 Bzenec.		
MÍSTO STAVBY / KATASTRÁLNÍ ÚZEMÍ: p. č. 1937/1 v k. ú. Bzenec		
NÁZEV AKCE: -STAVEBNÍ ÚPRAVY ADAPTACE HLAVNÍ BUDOVY ZÁMKU NA PROVOZ MĚSTSKÉHO ÚŘADU A SLUŽEB BZENEC.*		STUPEŇ PD: PD DSP
OBJEKT: D. Dokumentace objektů D.1. Stavební a technologická část		FORMÁT: 8X4
D.1.1. Architektonicko - stavební řešení.		Č. ZAKÁZKY: 01/09/2025
OBSAH VÝKRESU:		DATUM: ZÁŘÍ 2025
PŮDORYS 3.NP. NAVRHOVANÝ STAV.		MĚŘÍTKO: 1:100
		Č. VÝKRESU: D.1.1.2.1.17