


SITUACE IZOLACE, M 1:250

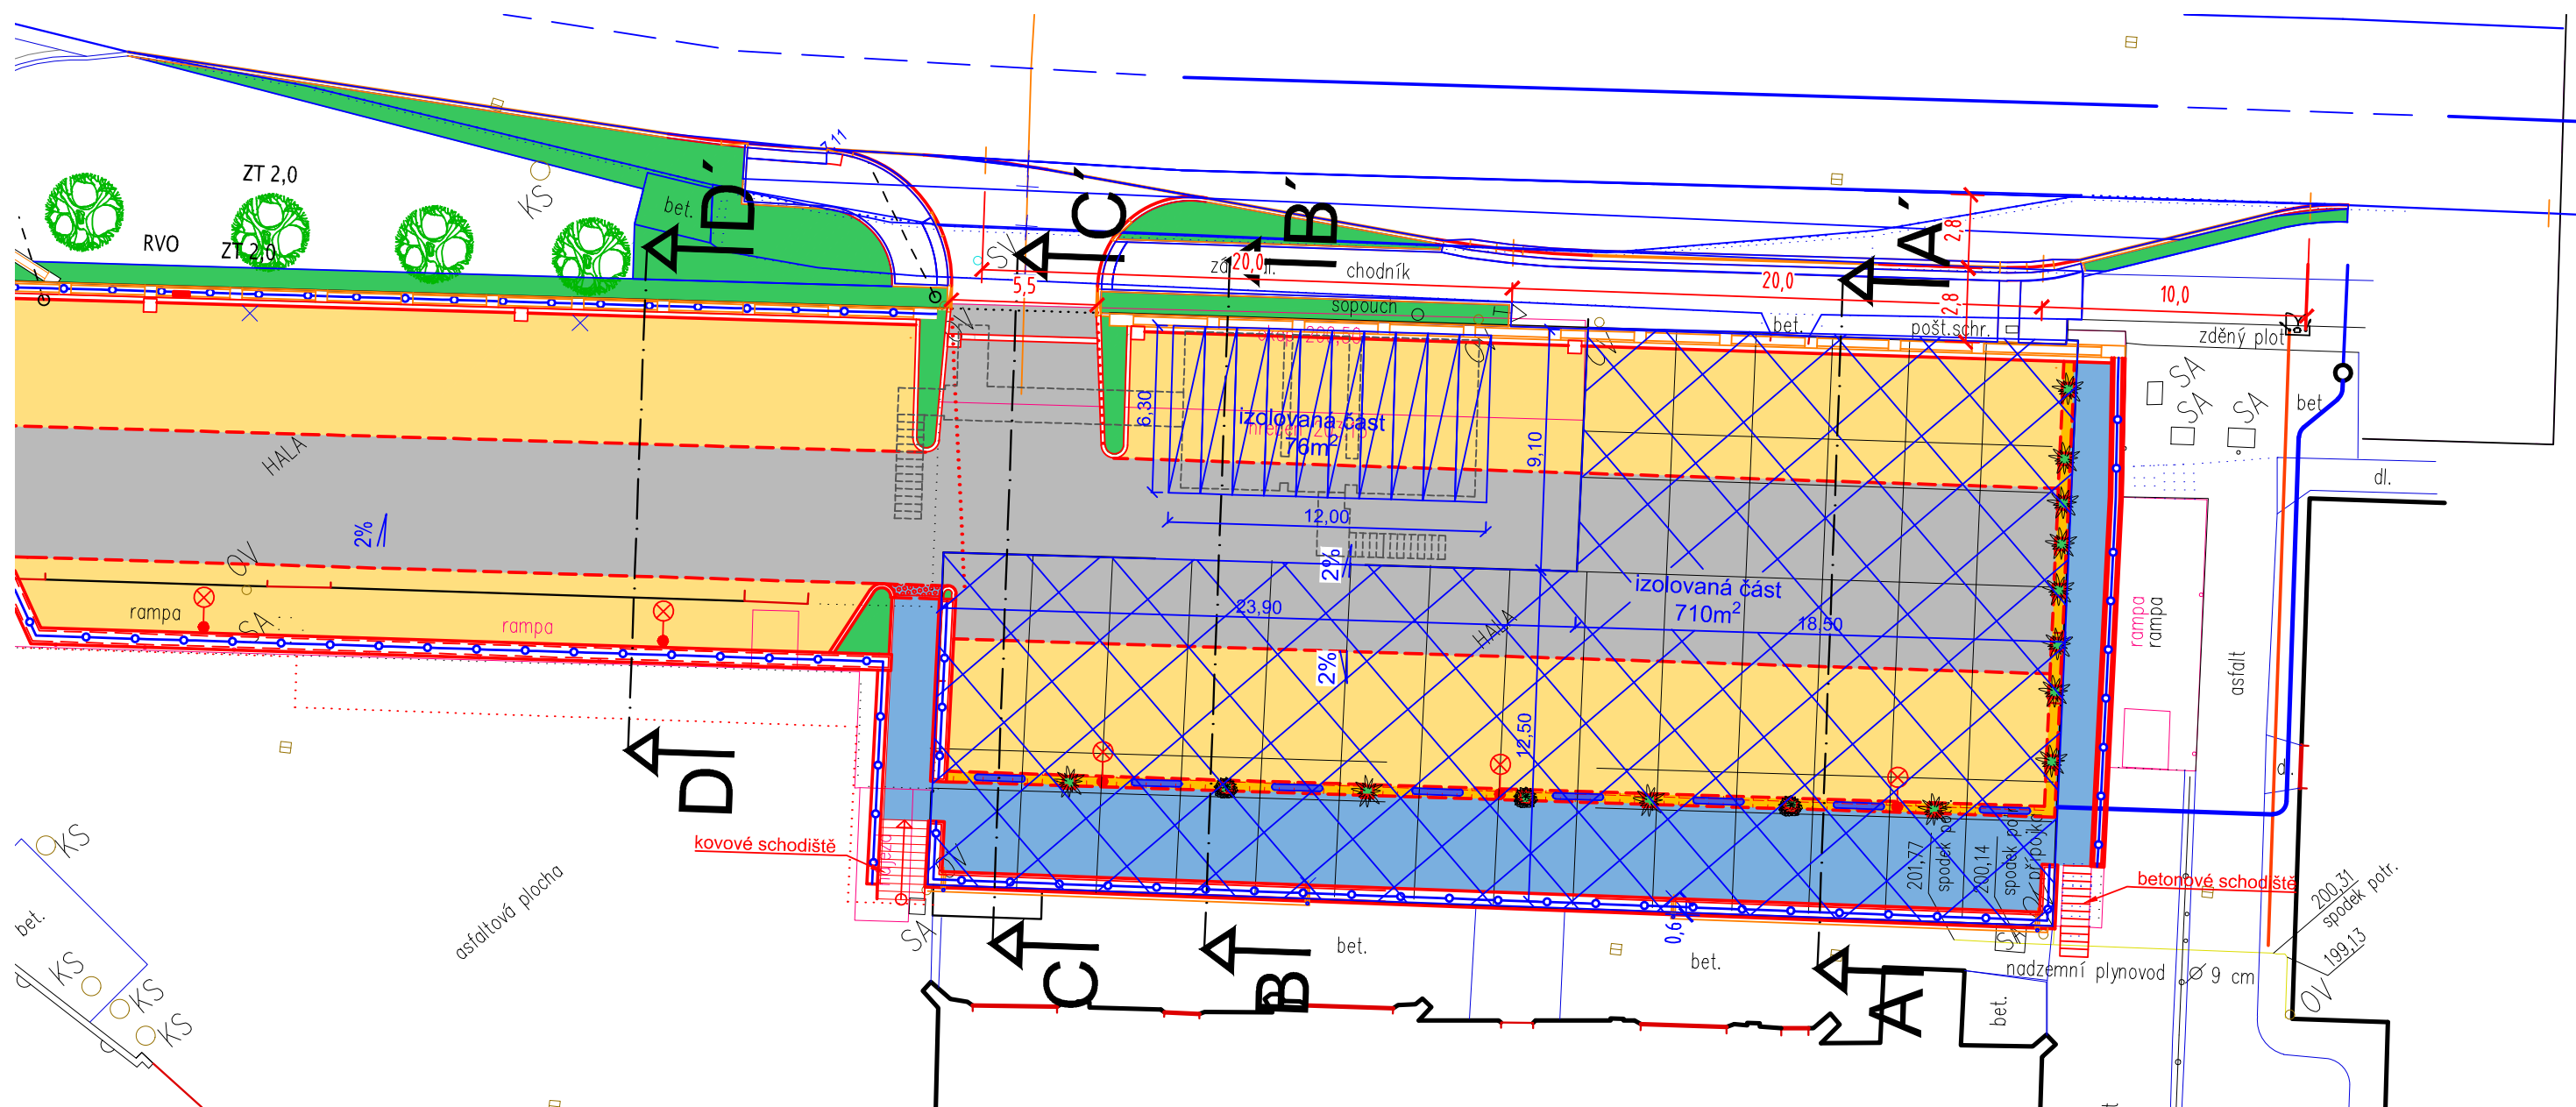

VYPRACOVAL A KRESLIL :	<i>Škrobáček</i>	ZODP. PROJEKTANT :	<i>Štefančík</i>	Projekce DS s.r.o. Na Výhoně 3223. 69501 Hodonín IČ : 028 464 71. tel. 724152275 e-mail: projekce.ds@email.cz
Ing. Petr Škrobáček		Ing. Peter Štefančík		
STAVEBNÍ ÚŘAD :	Kyjov	MÍSTO STAVBY :	Bzenec	
INVESTOR :	Město Bzenec, nám. Svobody 73, 696 81 Bzenec			
AKCE :	REVITALIZACE BROWNFIELDU "ZÁMEK BZENEC" SO04.1 PARKOVIŠTĚ A VNITŘNÍ ZPEVNĚNÉ PLOCHY			STUPEŇ : společné povolení DATUM : 06/2020 FORMÁT : 2x A4 MĚŘÍTKO : 1:250
PŘÍLOHA :	SITUACE IZOLACE			PŘÍLOHA č. PARÉ č. D04.1-06