


„STAVEBNÍ ÚPRAVY ADAPTACE HLAVNÍ BUDOVY ZÁMKU
NA PROVOZ MĚSTSKÉHO ÚŘADU A SLUŽEB BZENEC.“

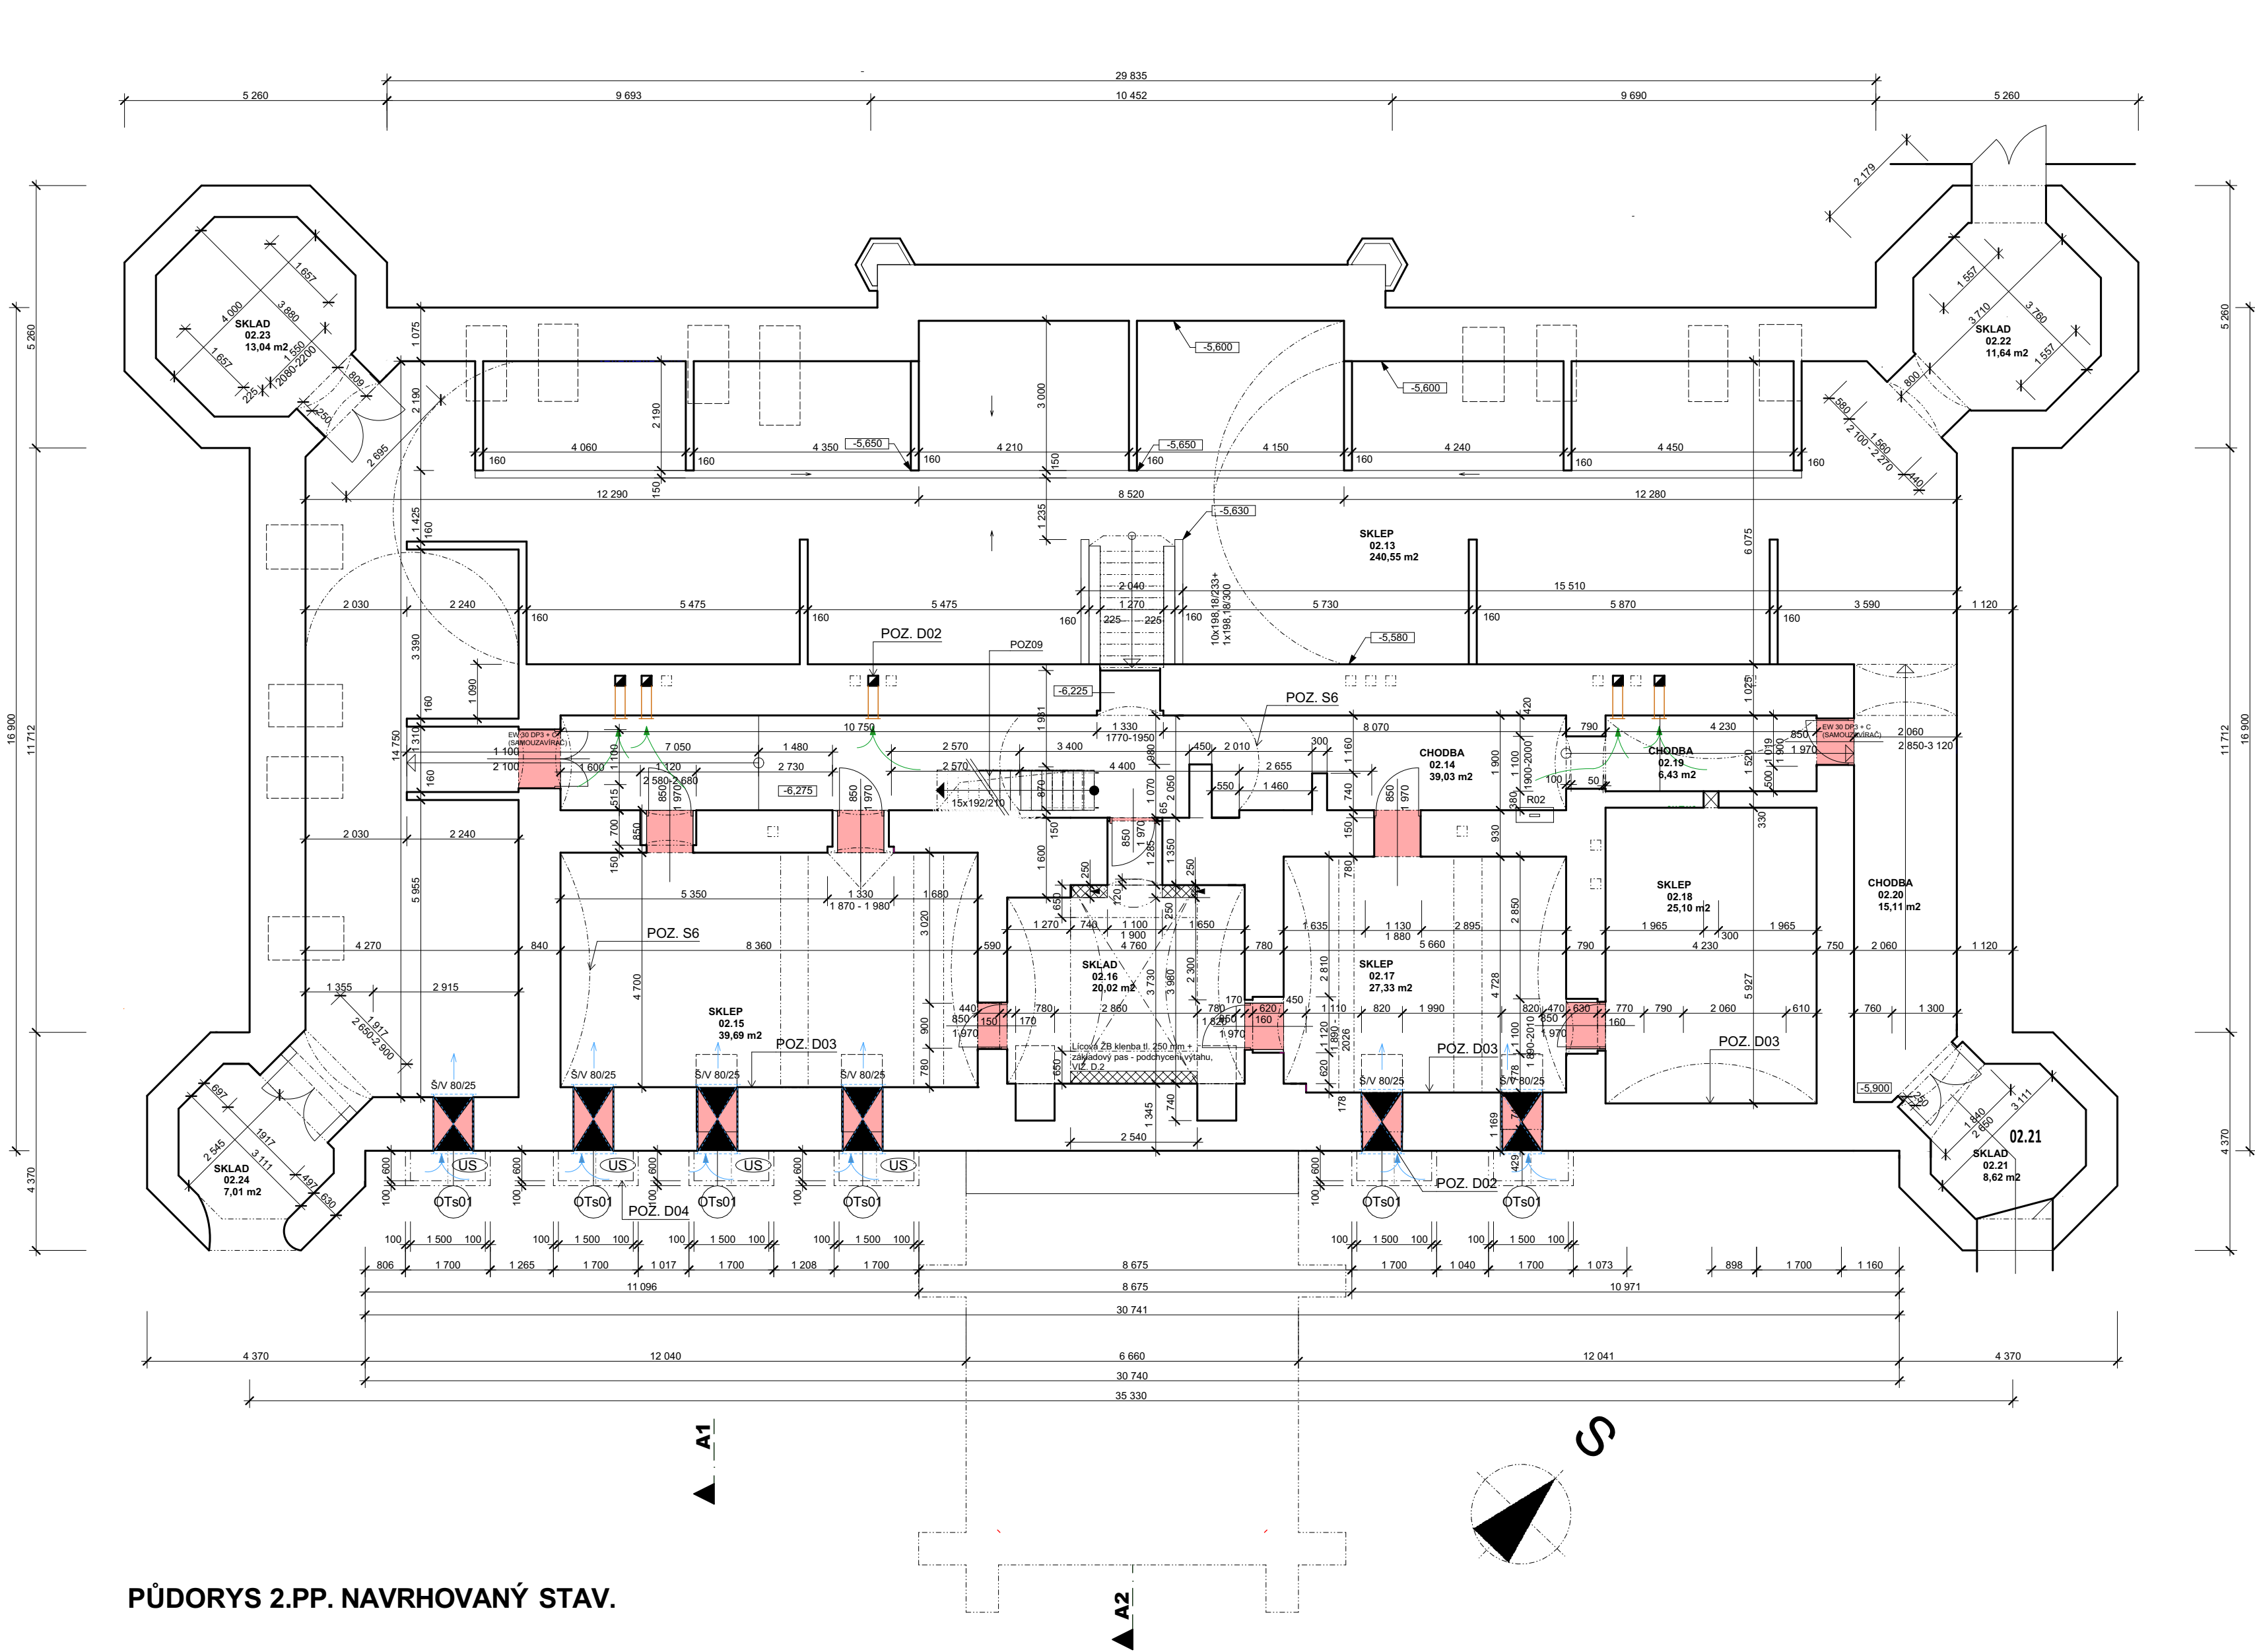

PŮDORYS 2.PP. NAVRHOVANÝ STAV.

TABULKA MÍSTNOSTÍ - 2.PP. NAVRHOVANÝ STAV.						
OZN.	ÚČEL MÍSTNOSTI	PLOCHA (m2)	PODLAHOVÁ KRYTINA	POVRCH STĚN	POVRCH STROPU	POZNÁMKA
02.13	SKLEP	240,55	CEMENTOVÝ POTĚR	---	PŮVODNÍ; CIHLA	
02.14	CHODBA	39,03	KERAMICKÁ DLAŽBA	CIHLA	CIHLOVÁ KLENBA	SOKL V. 10 CM
02.15	SKLEP	39,69	KERAMICKÁ DLAŽBA	CIHLA	CIHLOVÁ KLENBA	SOKL V. 10 CM
02.16	SKLAD	20,02	KERAMICKÁ DLAŽBA	CIHLA	CIHLOVÁ KLENBA	SOKL V. 10 CM
02.17	SKLEP	27,33	KERAMICKÁ DLAŽBA	CIHLA	CIHLOVÁ KLENBA	SOKL V. 10 CM
02.18	SKLEP	25,10	KERAMICKÁ DLAŽBA	CIHLA	CIHLOVÁ KLENBA	SOKL V. 10 CM
02.19	CHODBA	6,43	KERAMICKÁ DLAŽBA	CIHLA	CIHLOVÁ KLENBA	SOKL V. 10 CM
02.20	CHODBA	15,11	CEMENTOVÝ POTĚR	---	PŮVODNÍ; CIHLA	
02.21	SKLAD	8,62	CEMENTOVÝ POTĚR	---	PŮVODNÍ; CIHLA	
02.22	SKLAD	11,64	CEMENTOVÝ POTĚR	---	PŮVODNÍ; CIHLA	
02.23	SKLAD	13,04	CEMENTOVÝ POTĚR	---	PŮVODNÍ; CIHLA	
02.24	SKLAD	7,01	CEMENTOVÝ POTĚR	---	PŮVODNÍ; CIHLA	
		453,57 m ²				

LEGENDA:

OBVODOVÉ ZDÍVO A VNITŘNÍ NOSNÉ ZDÍVO JE Z CIHEL PÁLENÝCH ČERVENÝCH PLÁŤCH, NA MC.V. PŘEDPOKLÁDÁ SE, ŽE VNITŘNÍ PŘÍČKY TL 180 - 190 MM, JSOU S DŘEVENOU KONSTRUKCÍ, SLOŽENOU Z VODOROVNÝCH TRÁMKŮ, SLOUPKŮ A VZPĚR A PŘÍČLI, S CIHELNOU VÝPLNÍ. STROPY V NADZEMNÍCH PÁTRECH JSOU DŘEVĚNÉ TRÁMOVÉ, SE ZÁKLOPEM A DŘEVĚNÝM PODBITÍM S RÁKOSOVOU OMÍTKOU. NAD CHODBOU V 1.NP. A 2.NP. JE CIHELNÁ KLENBA.

NOVÉ NENOSNÉ PŘÍČKY - MATERIÁL PÓRBETON (YTONG), DOZDÍVKY V NOSNÝCH STĚNÁCH CP P15 NA M 2,5

SDK PŘÍČKA

SP1 PROSKLENÁ PŘÍČKA

LOP 01 PROSKLENÁ VSTUPNÍ STĚNA, AUTOMAT. OTVÍRÁNÍ

H1 HADICOVÝ SYSTÉM DLE PBŘ

HPL1 SANITÁRNÍ PŘÍČKA, WC kabina, HPL odolná vůči vlhkosti, v. příčky cca 2,0 m + podpěrné výškové stavitelné nohy výška 150 mm nerezové provedení.

US UNIVERZÁLNÍ SVĚTLÍK, VODOTĚSNÉ PROVEDENÍ VČETNĚ ROŠTU

VZT01 VZT ZAŘÍZENÍ - jednotky dle návrhu profesní části D.1.2.5. TPS - VZT, KLIMATIZACE

Č01, Č02, Č03 ČISTIČÍ ZÓNY DO EXTERIÉRU A INTERIÉRU

TOP01 OTOPNÁ TĚLESA dle návrhu profesní části D.1.2.3 TPS - VYTÁPĚNÍ, vč. krytý radiátorů

Omítky - před provedením interiérových nátěrů stěn v místnostech, bude proveden **stratigrafický průzkum interiérových nátěrů**.

DVEŘE - v maximální možné míře zachování původních a jejich restaurování. Bude upřesněno dle jejich technického stavu a požadavků PBŘ. Barevný odstín - bílá, bude upřesněno v dalším stupni PD.

NOVÉ DVEŘNÍ OTVORY BUDOU OPATŘENY PÓRBETONOVÝMI PŘEKLADY (YTONG)

FASÁDA OBJEKTU: V SOUČASNOSTI PROBÍHÁ REKONSTRUKCE FASÁDY BUDOVY NA ETAPY. VŠECHNY STRANY FASÁDY BUDOVY BUDOU VE STEJNÉM BAREVNÉM A MATERIÁLOVÉM PROVEDENÍ DLE NOVE REALIZOVANÉ ČELNÍ FASÁDY - přesná specifikace parametrů prvků fasády, včetně oken - jiná PD.

OKNA BUDOU OPATŘENA STÍNÍČNÍMI PRVKY, ROLETAMI (barva bílá), NEBO VNITŘNÍMI ŽALUZIEMI - barva stříbrná, bude upřesněno v dalším stupni PD.

NĚKTERÁ OKNA ZE STRANY INTERIÉRU JSOU OPATŘENA DŘEVĚNÝMI OKENICEMI - restaurování, barva bílá, stejná RAL jako "táfování" na stěnách v místnostech.

Stávající stěny jednotlivých místností v doteku se stropy nutno opatřit nahore obrubou "FABIONEM", dekoracním prvkem a zdi **dekoracními lištami**. Jejich profilace, výška a šířka budou stejné jako dochované prvky v interiéru, případně upraveny nutno odsouhlasit při realizaci s NPÚ Brno.

Rozsah a materiálové řešení obnovy historických prvků v interiéru budovy zámku (dekorativní lišty na zdech a "FABIONY" pod stropy jednotlivých místností) - dle požadavků NPÚ budou "FABIONY" obnoveny ve všech místnostech zámku, táfování + dřevěné okénice budou u reprezentativních místností. Nové stínící prvky v požadovaných místnostech - dle rozhodnutí investora.

POZ. POZNÁMKY

POZ. D02 Volné otvory pro provětrání 2.PP budou: mřížky v oknech o ploše minimálně 0,25 m2 a volné větrací otvory v komínových průduších (tělesech) o ploše minimálně 0,15 m2. V oknech bude koncový element s cca 50% volné plochy, takže v oknech budou otvory minimálně 0,5m2 a v komínových tělesech bude pouze krycí mřížka s volnou plochou 75%, což je minimálně 0,2 m2, tzn. otevřených 5 komínových průduchů. Určení otevřených průduchů bude provedeno dle VZT. Otevřené plochy (okna a komínové tělesa) budou součástí dodávky profese STAVBA.

POZ. D03 Požadavek na navazující profese v 2.PP. ELEKTRO: V každé místnosti 2.PP budou zhotoveny 2ks zásuvky (odolávajících vlhkosti) pro případné zapojení průmyslového odvlhčovače.

POZ. D04 ZTI: V každé místnosti suterénu zhotoví zaslepený odvod kondenzátu s hydrouzávěrem pro budoucí osazení průmyslového odvlhčovače. POZ. D04 Větrání 2.PP. bude řešeno otevřením částí stávajících otvorů vedoucích z 2.PP. na fasádu budovy v soklové části čelní fasády. Otvory budou zabezpečeny pomocí univerzálních jednotlivých světlíků zn. "US", v zesíleném vodotěsném provedení, rozměr š.1500 mm x v.1500 mmx hl.700 mm, včetně roštů vyrobených ze žárové pozinkované oceli oka 30/10, 30/30, tahokov a oka 30/10 pro přejezd osobními automobily se zatížením až 9,0 kN. Rošty budou svou horní úroveň osazeny na úroveň terénu přilemí budovy.

S STROPY

POZ. STÁVAJÍCÍHO STROP: STÁVAJÍCÍ VALENÁ CIHELNÁ KLENBA

S6 OCELOVÁ KONSTRUKCE SCHODIŠTĚ + POROROŠTOVÉ STUPNĚ + SCHODNICE 2XU 160 (POZINKOVANÁ), VČ. ZÁBRADLÍ

POZ09

TATO PROJEKTOVÁ DOKUMENTACE , ANI JEJÍ ČÁST NESLOUŽÍ JAKO DODAVATELSKÁ A DÍLENSKÁ DOKUMENTACE!

Pokud jsou ve výkresové části projektové dokumentace, v její technické zprávě nebo ve výkresích výměr výjimečně uvedeny obchodní názvy, slouží pouze k upřesnění specifikace technického a kvalitativního standardu. Může být použito i jiných, kvalitativně a technicky obdobných řešení.

Zákresy podzemních inženýrských zařízení neslouží jako vytýčovací výkres - před zahájením stavebních prací musí investor zajistit jejich přesné vytýčení správcem sítě a jejich označení na místě dle platných předpisů.

PROJEKTOVÁ DOKUMENTACE PRO POVOLENÍ STAVBY, dle přílohy č. 1 Vyhlášky č. 131/2024 Sb., Vyhláška o dokumentaci staveb

LEGENDA:

— ZNAČKA PŘÍVODU VZDUCHU

— ZNAČKA ODVODU VZDUCHU

— PŘÍVODNÍ PROSTUPY STÁVAJÍCÍ PRŮDUCHY VE ZDECH, ZPRŮCHODNĚNÍ, OBNOVA

— VYČIŠTĚNÍ A ZPRŮCHODNĚNÍ VOLNÉHO SPOPOUCHU, PŘÍPADNĚ VSAZENÍ PVC POTRUBÍ DN125, V MÍSTĚ VSTUPU OSAZENÍ NEREZOVÉ MŘÍŽKY, POTRUBÍ UKONČENO NAD STŘECHOU S HISTORICKOU HLAVICÍ (CCA 5 KS)

POZNÁMKA: PODŘEZÁNÍ A CHEMICKÁ INJEKTÁŽ BUDE PROVEDENA ZA PŘEDPOKLADU VLNKOSTNÍH PROBLEMU PO ROZKRYTÍ (OBNAŽENÍ) CIHLOVÉHO ZDÍVA ZMĚŘENÍ SKUTEČNÉ VLHKOSTI A SALINITY ZDÍVA. STÁVAJÍCÍ PŘÍVÁDĚCÍ OTVORY BUDOU V SOKLOVÉ ČÁSTI A UKONČENY NEREZOVOU ČTVERCOVOU MŘÍŽKOU S PROTIDEŠTOVOU ŽALUZIÍ.

0,000 = na úrovni podlahy 1.NP. stávající budovy zámku
Souřadnicový systém : S-JTSK
Výškový systém : Balt po vyrovnání

GENERÁLNÍ PROJEKTANT: Ing. arch. Regina Kubrická, Perunská 4336/56, Hodonín 695 01 IČ: 617 49 478, DIČ: CZ6855196876, kubricka@seznam.cz				
VYPRACOVAL: Ing. arch. Regina Kubrická				
STAVEBNÍK: Město Bzenec, Náměstí Svobody 73, 696 81 Bzenec.				
MÍSTO STAVBY / KATASTRÁLNÍ ÚZEMÍ: p. č. 1937/1 v k. ú. Bzenec				
NÁZEV AKCE: „STAVEBNÍ ÚPRAVY ADAPTACE HLAVNÍ BUDOVY ZÁMKU NA PROVOZ MĚSTSKÉHO ÚŘADU A SLUŽEB BZENEC.“			STUPEN PD: PD DSP	FORMÁT: 6X44
OBJEKT: D. Dokumentace objektu D.1. Stavební a technologická část			Č. ZAKÁZKY: 01/09/2025	DATUM: ZÁŘÍ 2025
OBSAH VÝKRESU: PŮDORYS 2.PP. NAVRHOVANÝ STAV.			MĚŘÍTKO: 1:100	Č. VÝKRESU: D.1.1.2.1.13

TATO DOKUMENTACE JE DUŠEVNÍM VLASTNICTVÍM PROJEKTANTA DLE ZÁKONA Č. 121/2000 Sb. A STAVEBNÍM ZÁKONA Č. 238/2021 Sb. NESMÍ BYT BEZ PŘEDCHOZÍHO PÍSEMNÉHO SOUHLASU KOPÍROVÁNA, ROZMNOŽOVÁNA A ZPŘÍSTUPNĚNA JINÝM FYZICKÝM, NEBO PRÁVNICKÝM SUBJEKTEM.