


„STAVEBNÍ ÚPRAVY ADAPTACE HLAVNÍ BUDOVY ZÁMKU NA PROVOZ MĚSTSKÉHO ÚŘADU A SLUŽEB BZENEC.“

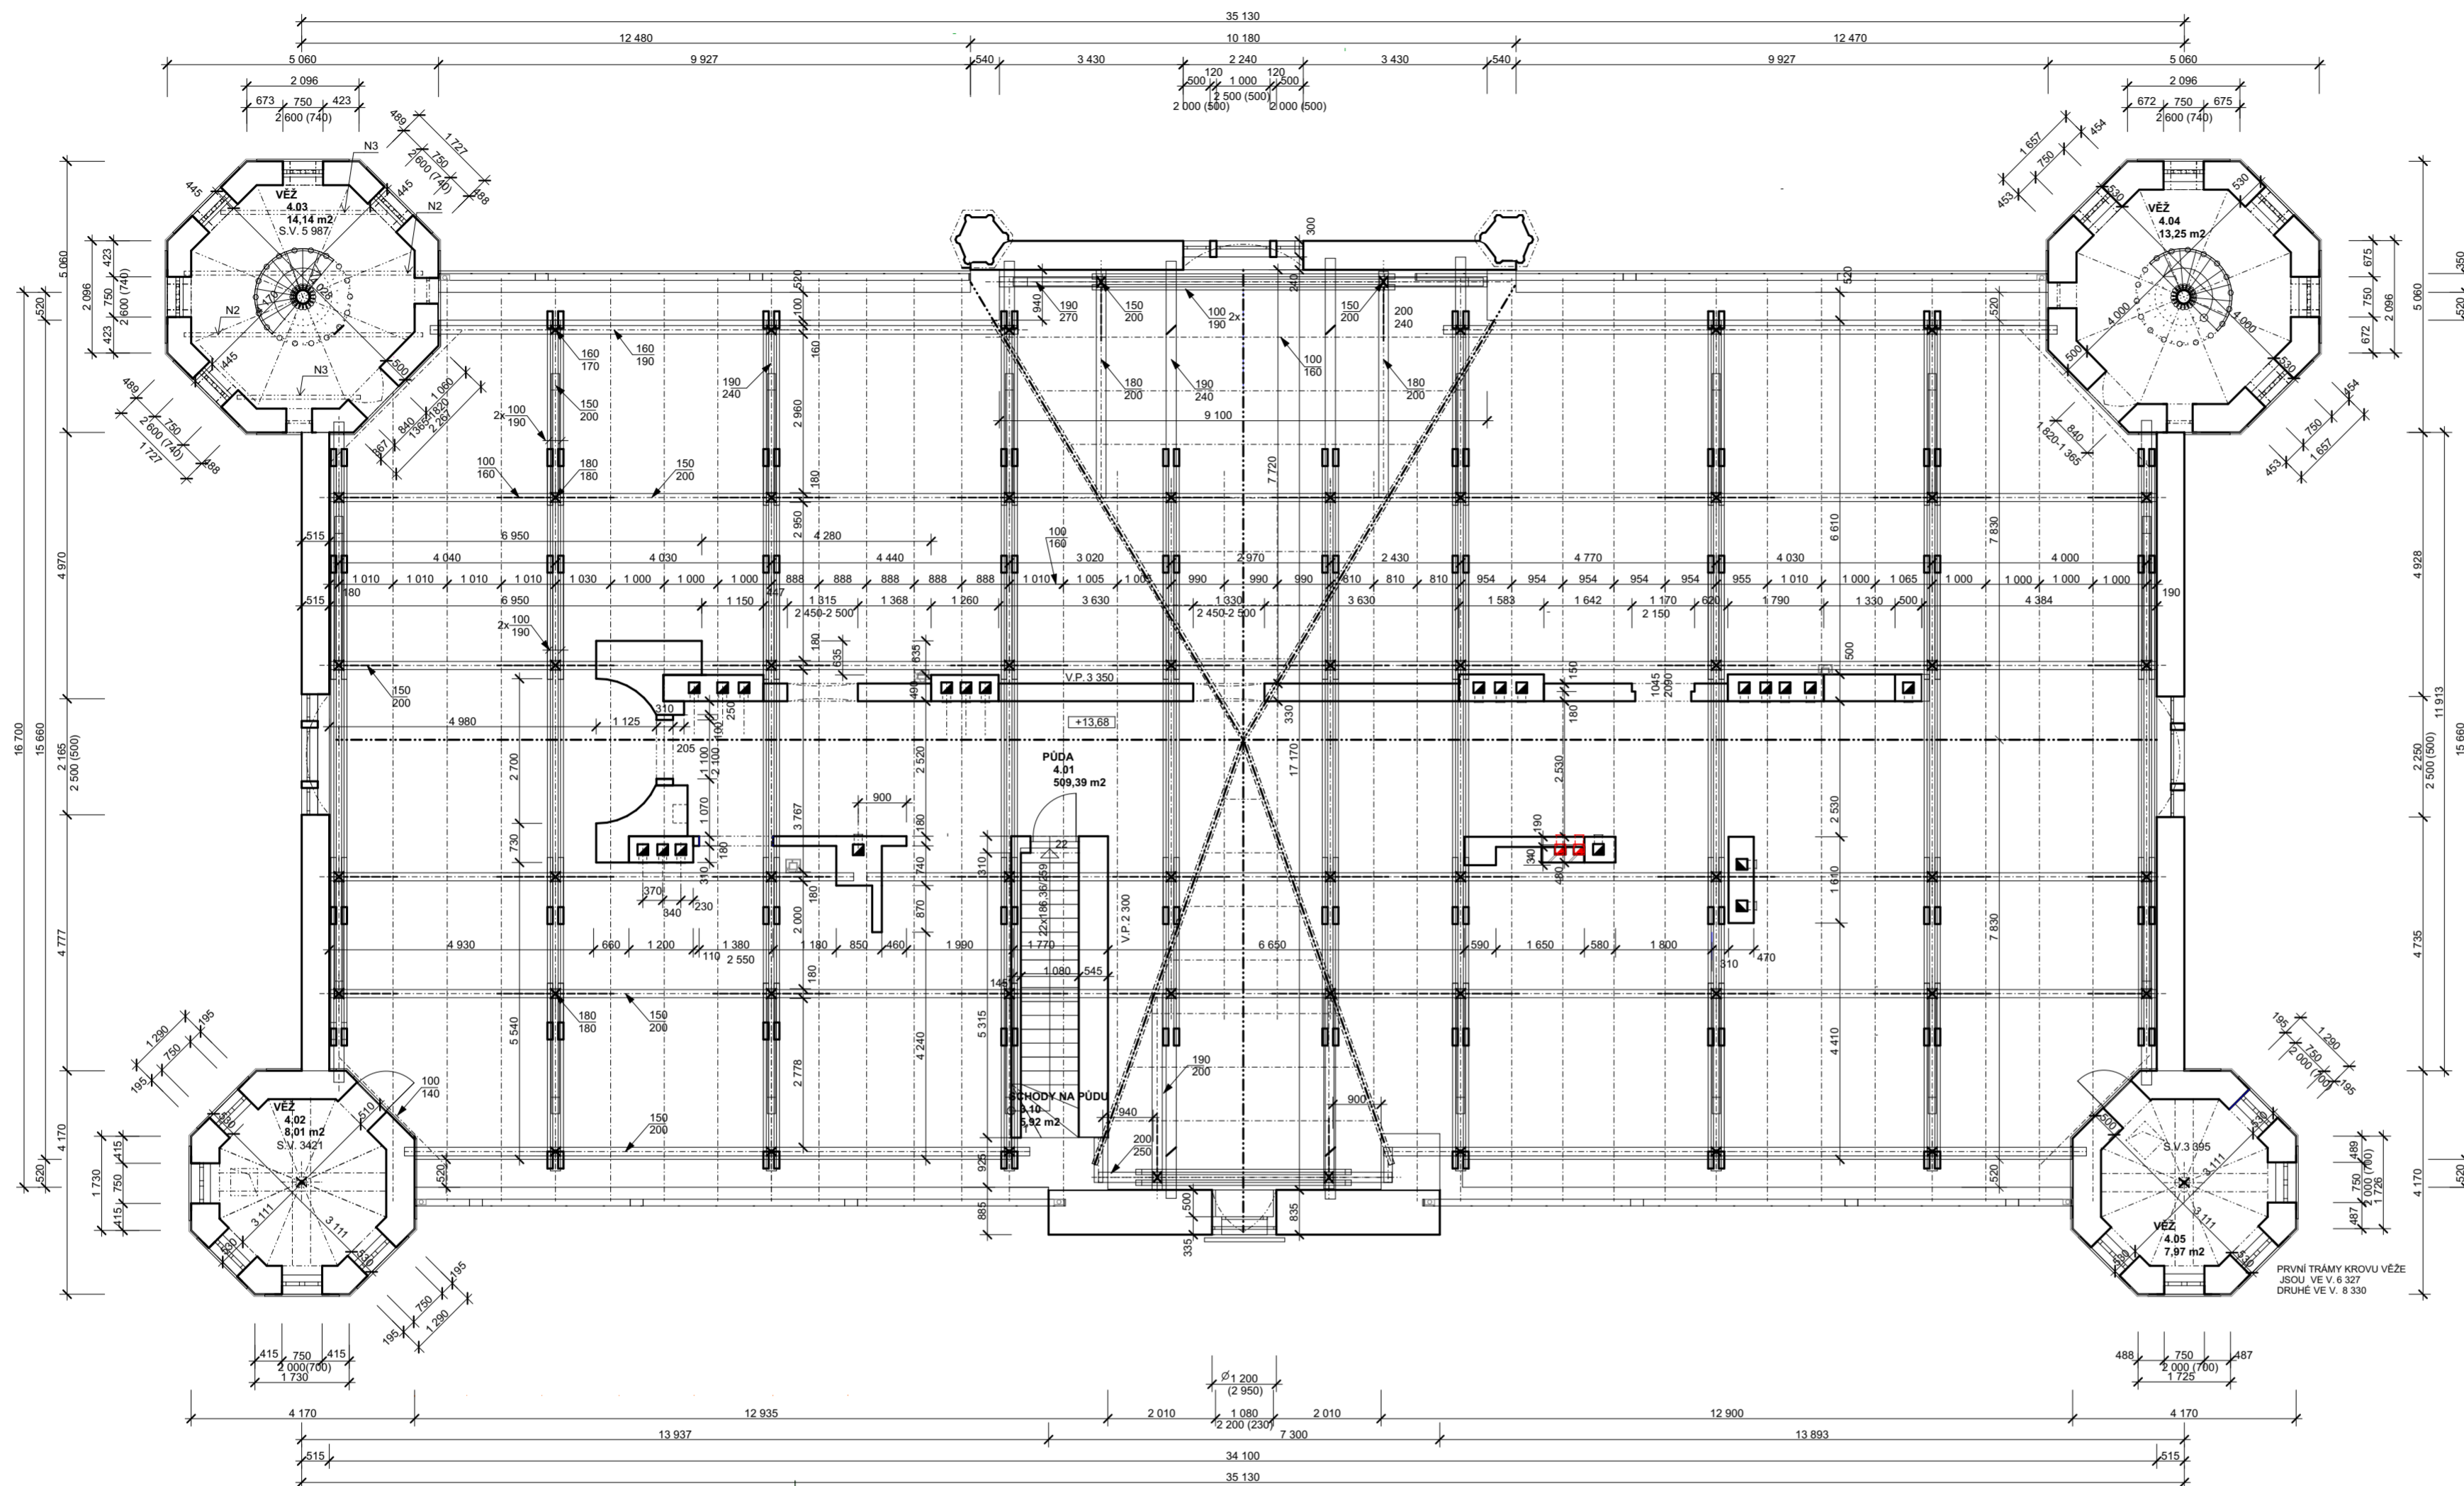

LEGENDA:
 OBYDOVÉ ZDIVO A VNITŘNÍ NOSNÉ ZDIVO JE Z CIHEL PÁLENÝCH ČERVENÝCH PLNÝCH, NA MCV. PŘEDPOKLÁDÁ SE, ŽE VNITŘNÍ PŘÍČKY TL 180 - 190 MM. JSOU S DŘEVĚNOU KONSTRUKCÍ. SLOŽENOU Z VODOROVNÝCH TRÁMKŮ, SLOUPKŮ A VZPĚR A PŘÍČIL. S CIHELNOU VÝPLNÍ. STROPY V NADZEMNÍCH PATŘECH JSOU DŘEVĚNÉ TRÁMOVÉ. SE ZÁKLOPEM A DŘEVĚNÝM POBITÍM S RAKOVSKOVOU OMÍTKOU. NAD CHODBOU V 1.NP. A 2.NP. JE CHELMA KLEBNÁ.
 NOVÉ NENOSNÉ PŘÍČKY - MATERIÁL POROBETON (YTONG), DOZDÍVKY V NOSNÝCH STĚNÁCH CP P15 NA M 2,5
 SDK PŘÍČKA
 SP1 PROSKLENÁ PŘÍČKA
 LOP 01 PROSKLENÁ VSTUPNÍ STĚNA, AUTOMAT. OTVÍRÁNÍ
 H HADICOVÝ SYSTÉM DLE PBR
 HPL1 SANITÁRNÍ PŘÍČKA - WC kabina, HPL odnáh vlnitost, v. příčky cca 2,0 m + podpěrné výškové stavitelky nohy výška 150 mm nezavazovací provedení.
 US UNIVERZÁLNÍ SVĚTLÍK, VODOTĚSNÉ PŘEVODNÉ VČETNĚ ROŠTU
 VZT01 VZT ZAŘÍZENÍ - jednotky de návrhu profesní části D.1.2.5. TPS - VZT, KLIMATIZACE
 Čo1, Čo2, Čo3 ČISTÍCÍ ZÓNY DO EXTERIÉRU A INTERIÉRU
 TOP01 OTOPNÁ TĚLESA dle návrhu profesní části D.1.2.3. TPS - VYTÁPĚNÍ, vč. krytí radiátory
Omítky - před provedením interiérových nártů stěn v místnostech, bude proveden **stratigrafický průzkum** interiérových nártů.
DVĚŘE - v masivnějších místech může zachování původních a jejich restaurování. Bude upraveno dle jejich technického stavu a požadavků PBR. Barevný odstín - bílá, bude upraveno v dalším stupni PD.
NOVÉ DVĚŘNÍ OTVORY BUDOU OPATŘENY POROBETONOVÝMI PŘEKLADY (YTONG)
FASÁDA OBJEKTU
 V SOUČASNOSTI PROBÍHÁ REKONSTRUKCE FASÁDY BUDOVY NA ETAPY. VŠECHNY STRANY FASÁDY BUDOVY BUDOU VE STĚNĚM BAREVNĚM MATERIÁLOVĚM PŘEVODNÉ DLE NOVĚ REALIZOVANÉ ČELNÍ FASÁDY - přesná specifikace parametrů prvků fasády, včetně oken - jiná PD
OKNA BUDOU OPATŘENA STÍNICÍMI PRVKY ROLETAMI (barva bílá), NEBO VNITŘNÍMI ŽALUZIEMI - barva stříbrná, bude upraveno v dalším stupni PD.
NĚKTERÁ OKNA ZE STRANY INTERIÉRU JSOU OPATŘENA DŘEVĚNÝMI OKENICEMI - restaurování, barva bílá, stejně RAL jako "lakování" na stěnách v místnostech.
 Stávající stěny jednotlivých místností v dotyku se stroji nutno opatřit nahore obrubou "FABIONEM", dekorativním prvkem a zdi dekorativními listami. Jejich profilaže, výška a šířka budou stejné jako dochované prvky v interiéru, případně upravy nutno odsouhlasit při realizaci s NPU Brno.
 Rozsah a materiálové řešení obnovy historických prvků v interiéru budovy zámku (dekorativní listy na zdech a "FABIONY" pod stroji jednotlivých místností) - dle požadavků NPU budovy "FABIONY" obnovy ve všech místnostech zámku, lakování + dřevěné oknice budou u reprezentativních místností. Nové stínicí prvky v požadovaných místnostech - dle rozhodnutí investora.

B ▲
B2 ▼
B1 ▼

PŮDORYS 4.NP. NAVRHOVANÝ STAV.

OZN.	ÚČEL MÍSTNOSTI	PLOCHA (m ²)	PODLAHOVÁ KRYTINA	POVRCH STĚN	POVRCH STROPY	POZNÁMKA
3.10	SCHODY NA PŮDU	5,92	CEMENTOVÝ POTĚR PRKNA ZÁKLOP +MEZERY	---	OMÍTKA	
4.01	PŮDA	509,39	CEMENTOVÝ POTĚR	---	PŮVODNÍ	
4.02	VEŽ	8,01	CEMENTOVÝ POTĚR	---	PŮVODNÍ	
4.03	VEŽ	14,14	CEMENTOVÝ POTĚR	---	PŮVODNÍ	
4.04	VEŽ	13,25	CEMENTOVÝ POTĚR	---	PŮVODNÍ	
4.05	VEŽ	7,97	CEMENTOVÝ POTĚR	---	PŮVODNÍ	
		558,68 m²				

TATO PROJEKTOVÁ DOKUMENTACE, ANI JEJÍ ČÁST NESLOUŽÍ JAKO DODAVATELSKÁ A DÍLENSKÁ DOKUMENTACE!
 Pokud jsou ve výkresové části projektové dokumentace, v její technické zprávě nebo ve výkresích výměr výjimečně uvedeny obchodní názvy, slouží pouze k upřesnění specifikace technického a kvalitativního standardu. Může být použito i jiných, kvalitativně a technicky obdobných řešení.
 Zákresy podzemních inženýrských zařízení neslouží jako výtčovací výkres - před zahájením stavebních prací musí investor zajistit jejich přesné výtčování správcem sítě a jejich označení na místě dle platných předpisů.
 PROJEKTOVÁ DOKUMENTACE PRO POVOLENÍ STAVBY,
 dle přílohy č. 1 Vyhlášky č. 131/2024 Sb., Vyhláška o dokumentaci staveb

0,000 = na úrovni podlahy 1.NP. stávající budovy zámku
 Souřadnicový systém : S-JTSK
 Výškový systém : Balt po vyrovnání

GENERÁLNÍ PROJEKTANT: Ing. arch. Regina Kubrická, Perunská 4336/56, Hodonín 695 01 IČ: 617 49 478, DIČ: CZ6855196876, kubricka@seznam.cz		
VYPRACOVAL: Ing. arch. Regina Kubrická		
STAVEBNÍK: Město Bzenec, Náměstí Svobody 73, 696 81 Bzenec.		
MÍSTO STAVBY / KATASTRÁLNÍ ÚZEMÍ: p. č. 1937/1 v k. ú. Bzenec		
NÁZEV AKCE: „STAVEBNÍ ÚPRAVY ADAPTACE HLAVNÍ BUDOVY ZÁMKU NA PROVOZ MĚSTSKÉHO ÚŘADU A SLUŽEB BZENEC.“	STUPEŇ PD: PD DSP	FORMÁT: 4XA4
OBJEKT: D. Dokumentace objektů D.1. Stavební a technologická část	Č. ZAKÁZKY: 01/09/2025	DATUM: ZÁŘÍ 2025
D.1.1. Architektonicko - stavební řešení.	MĚŘÍTKO: 1:100	Č. VÝKRESU: D.1.1.2.1.18
OBSAH VÝKRESU: PŮDORYS 4.NP. NAVRHOVANÝ STAV.		
TATO DOKUMENTACE JE DUŠEVNÍM VLASTNICTVÍM PROJEKTANTA DLE ZÁKONA Č. 121/2000 Sb. A STAVEBNÍHO ZÁKONA Č. 283/2021 Sb. NESMÍ BYT BEZ PŘEDCHOZÍHO PÍSEMNÉHO SOUHLASU KOPÍROVÁNA, ROZMNOŽOVÁNA A ZPŘÍSTUPNĚNA JINÝM FYZICKÝM, NEBO PRÁVNICKÝM SUBJEKTEM.		