



POLICIE ČESKÉ REPUBLIKY

KRAJSKÉ ŘEDITELSTVÍ POLICIE

JIHOMORAVSKÉHO KRAJE

DOPRAVNÍ INSPEKTORÁT

695 29 HODONÍN

Odsouhlaseno dne: 11.02.2025

pod č. j. KRPPB- 31916 /CJ-2025-060606

v kontextu č. j. KRPPB-111721-1/CJ-2022-0600DP

Die § 24/2 zák. č. 13/1997 Sb.

§ 77/2 zák. č. 361/2000 Sb.

Doba úpravy


od: viz. poznámka: *Ing. Jan Bilk*

do: viz. poznámka: *dopravní inženýr*

Poznámka:
Platnost 20.09.2025 od 13:00 do 15:30 hod.

Radek
Otruba

Digitálně podepsal
Radek Otruba
Datum: 2025.03.28
11:03:43 +01'00'

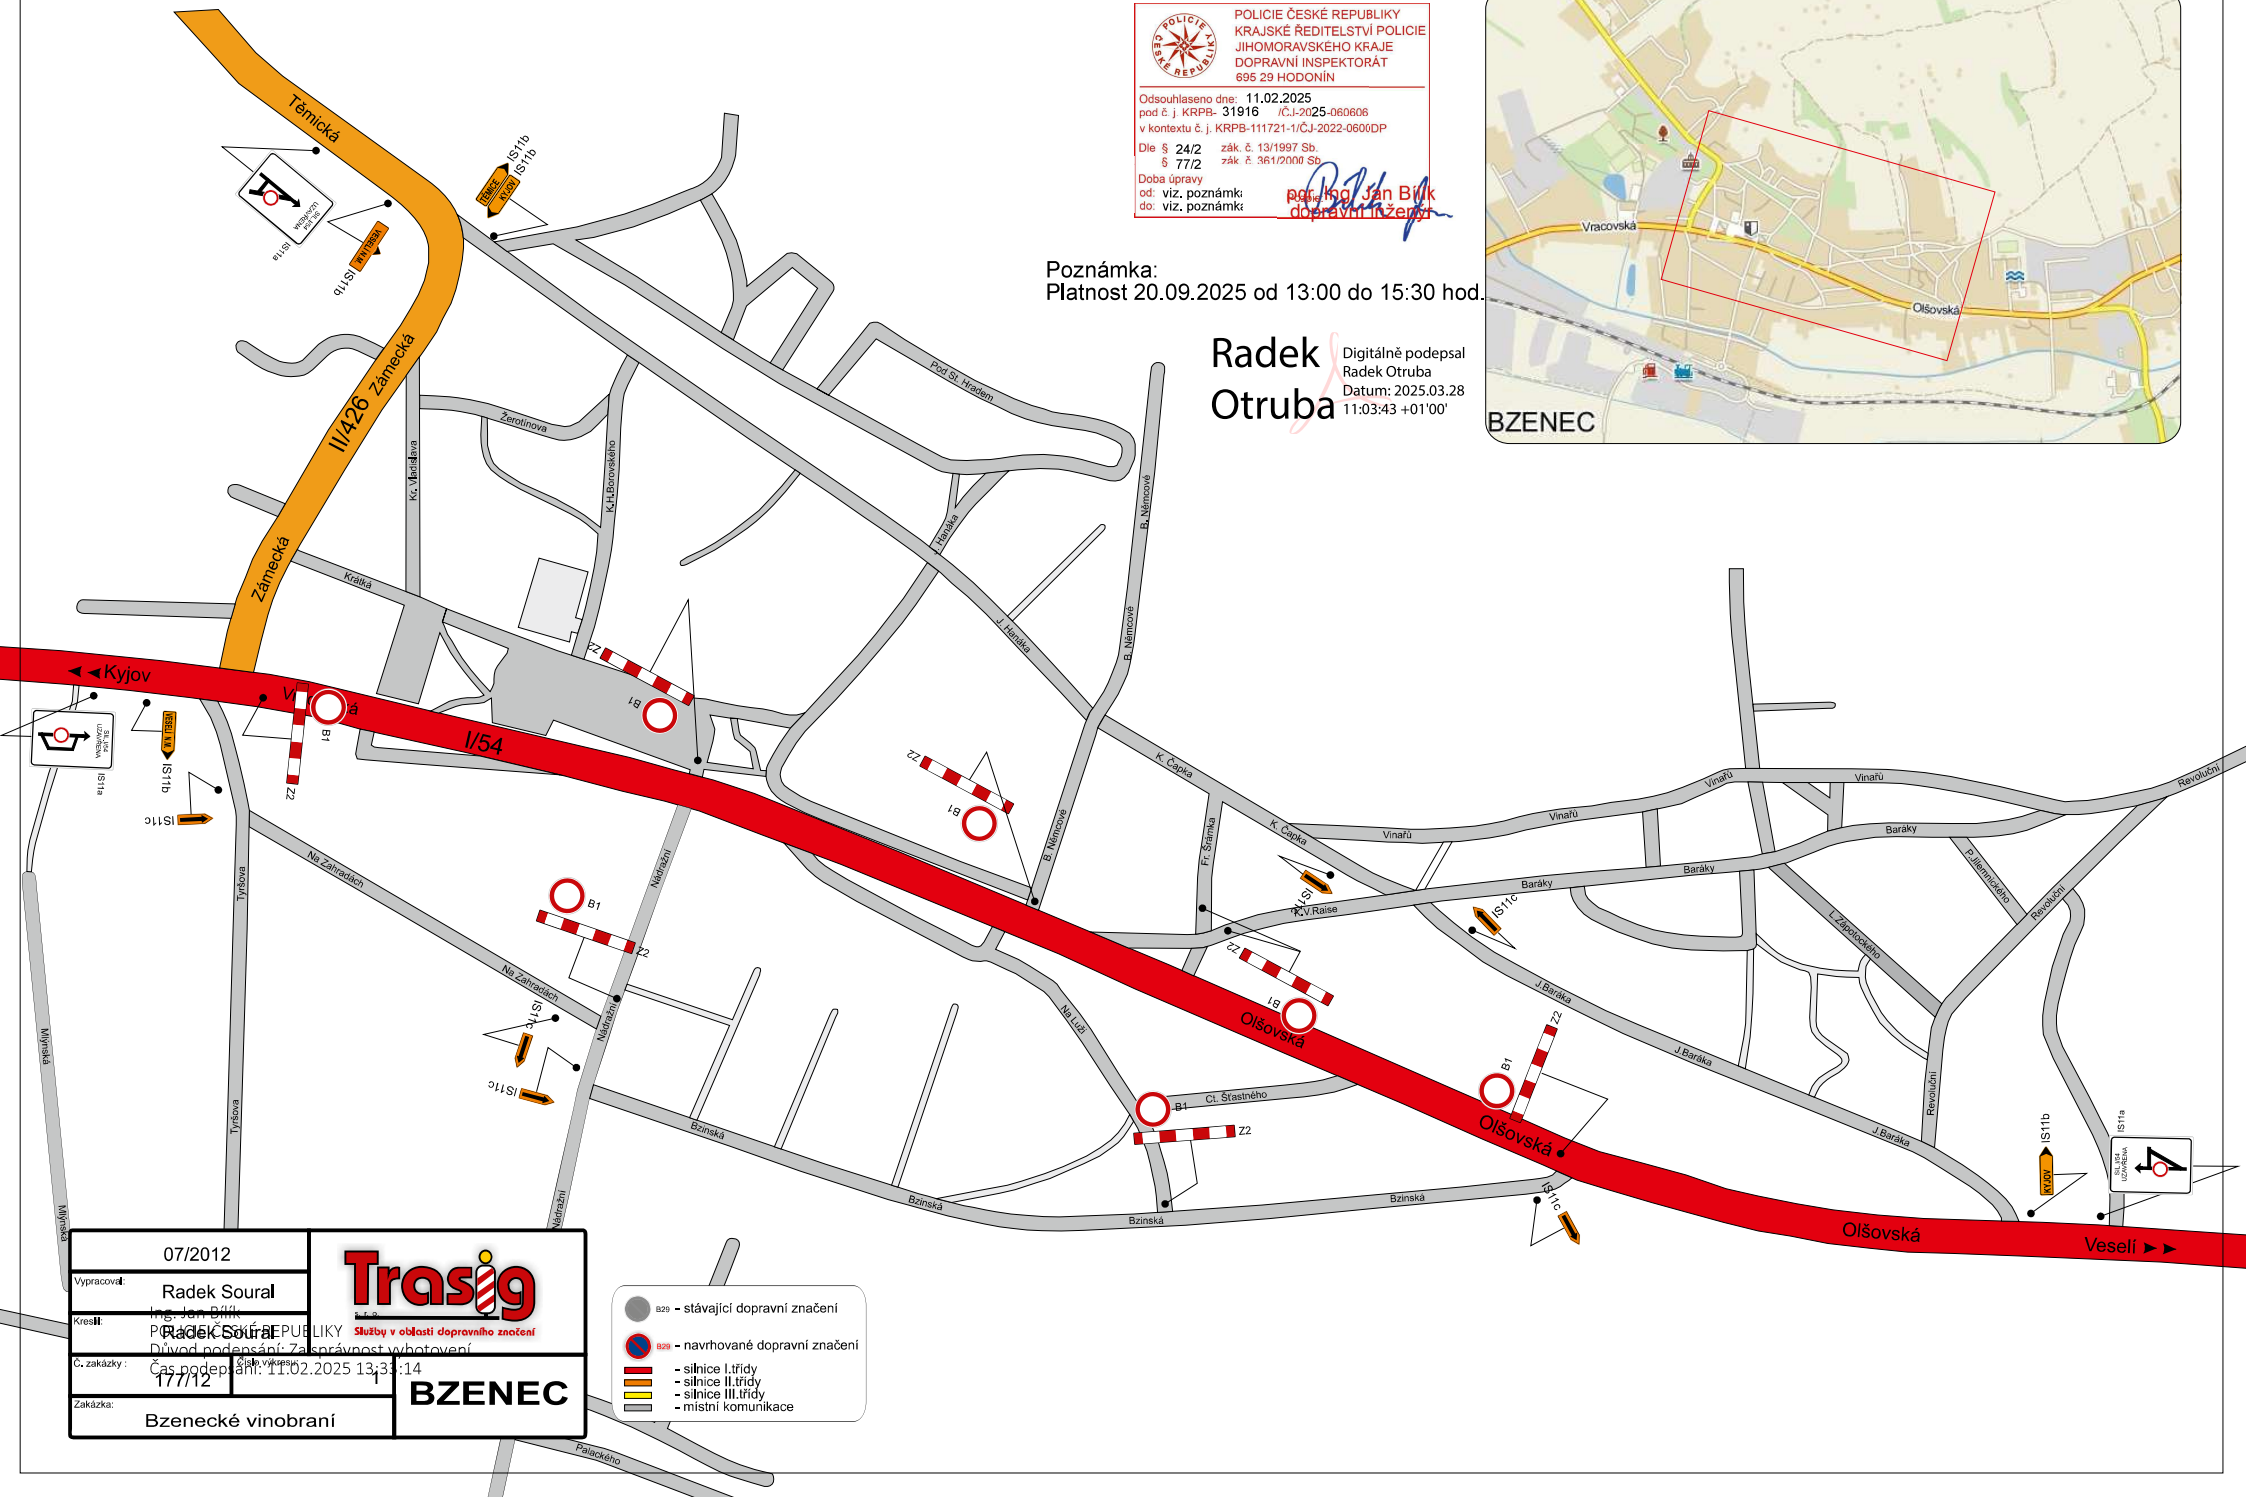

07/2012

Vypracoval: Radek Soural

Kreslil: Ing. Jan Bilk

Č. zakázky: 177/12

Zakázka: Bzenecké vinobraní



Služby v oblasti dopravního značení

Důvod podepsání: Zásada správnosti vyhotovení

Čas podepsání: 11.02.2025 13:33:14

BZENEC

- 829 - stávající dopravní značení
- 829 - navrhované dopravní značení
- silnice I. třídy
- silnice II. třídy
- silnice III. třídy
- místní komunikace