

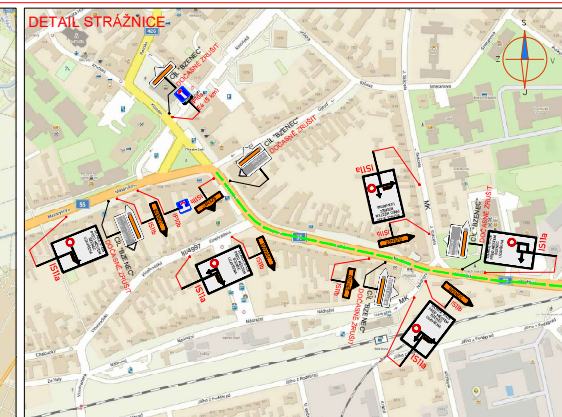


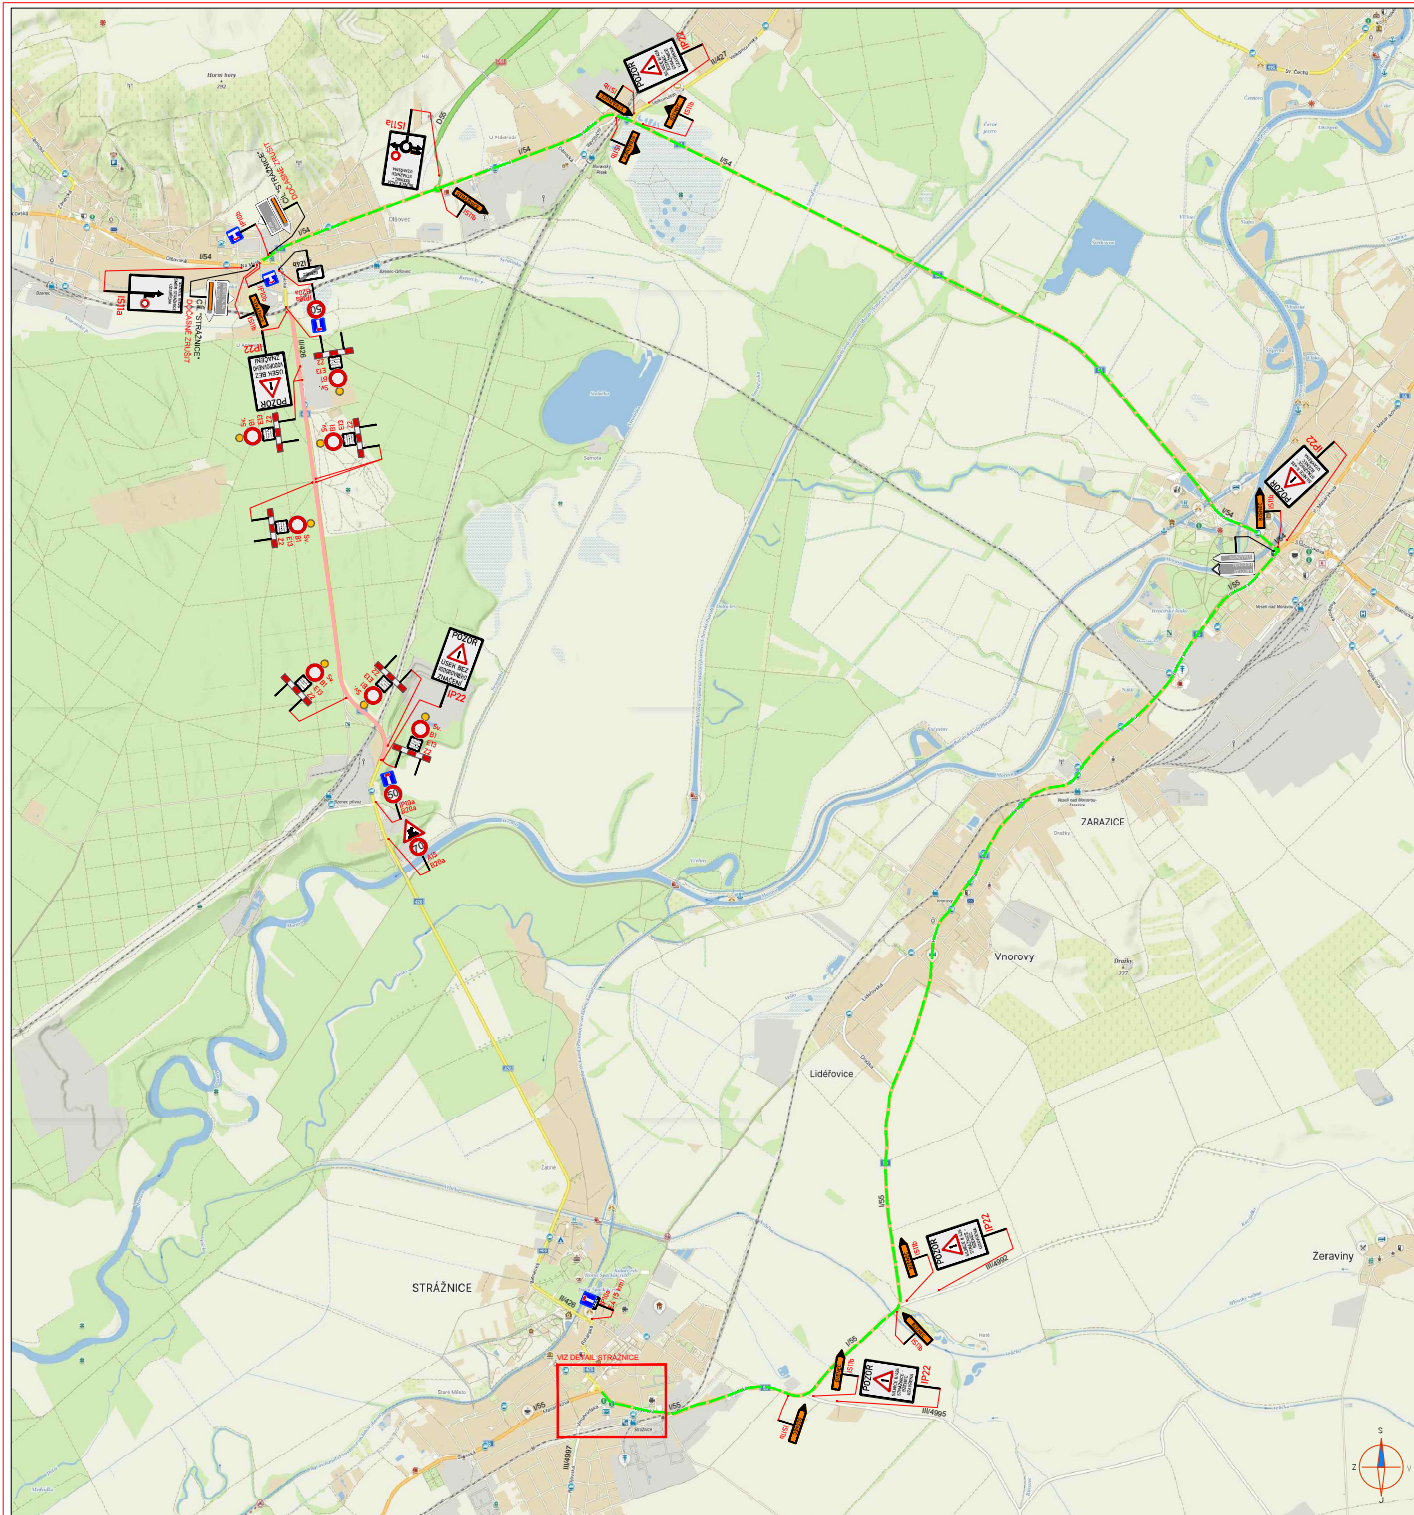

LEGENDA:	
	PŘECHODNÉ DOPRAVNÍ ZNAČENÍ
	STÁVAJÍCÍ DOPRAVNÍ ZNAČENÍ
	STÁVAJÍCÍ DOPRAVNÍ ZNAČENÍ DOČASNĚ ZRUŠENÉ
	PRACOVNÍ MÍSTO
	TEXT DODATKOVÉ TABULKY
	OBJÍZDNÁ TRASA
POZNÁMKA: - Umístění přechodného dopravního značení dle TP 616 (žádá pro značkování pracovních míst na pozemních komunikacích) - Stávající dopravní značení v rozporu s přechodným dopravou provozu bude zrušeno a nahrazeno novým. - V případě zájmu o vyznačení do vozovky - do konkrétního dopravního provozu bude zrušeno umístění dopravního značení A7a - ZTP 1992 (GŘV, BČV, VODOPRŮVNĚNÍ ZNAČENÍ) bude zrušeno po ukončení úprav po dobu max. 30 dnů.	

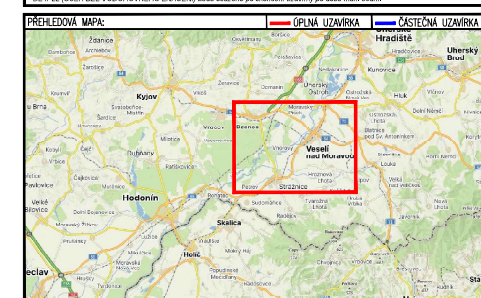

PŘEHLEDNÁ SITUACE

ZNAKOM s.r.o. - OLŠOVSKÁ 1177/176, 627 00 BRNO, IČO: 2626 4641, TEL: +420 402 332 710, E-MAIL: ZNAKOM@ZNAKOM.CZ, WEB: WWW.ZNAKOM.CZ			
Vypracoval: Karel HANÁK projekt:	Zpracoval projektant: Karel HANÁK projekt:	Redigoval: Petr ČERNÝ projekt:	
Technická kontrola: Petr ČERNÝ projekt:	Technická kontrola: Petr ČERNÝ projekt:	Projektant: Petr ČERNÝ projekt:	
Místo: Silnice: Staničení (úsek): Akce:	BZENEC II/426 KM 10,470 – KM 13,800 MIKROKOBCE - II/426 BZENEC - BZENEC PŘÍVOZ		Číslo zak.: 26210056 Formát: 594x770 Datum: 1.8.2025 Číslo přílohy: 1
Období:	PŘECHODNÉ DOPRAVNÍ ZNAČENÍ		