


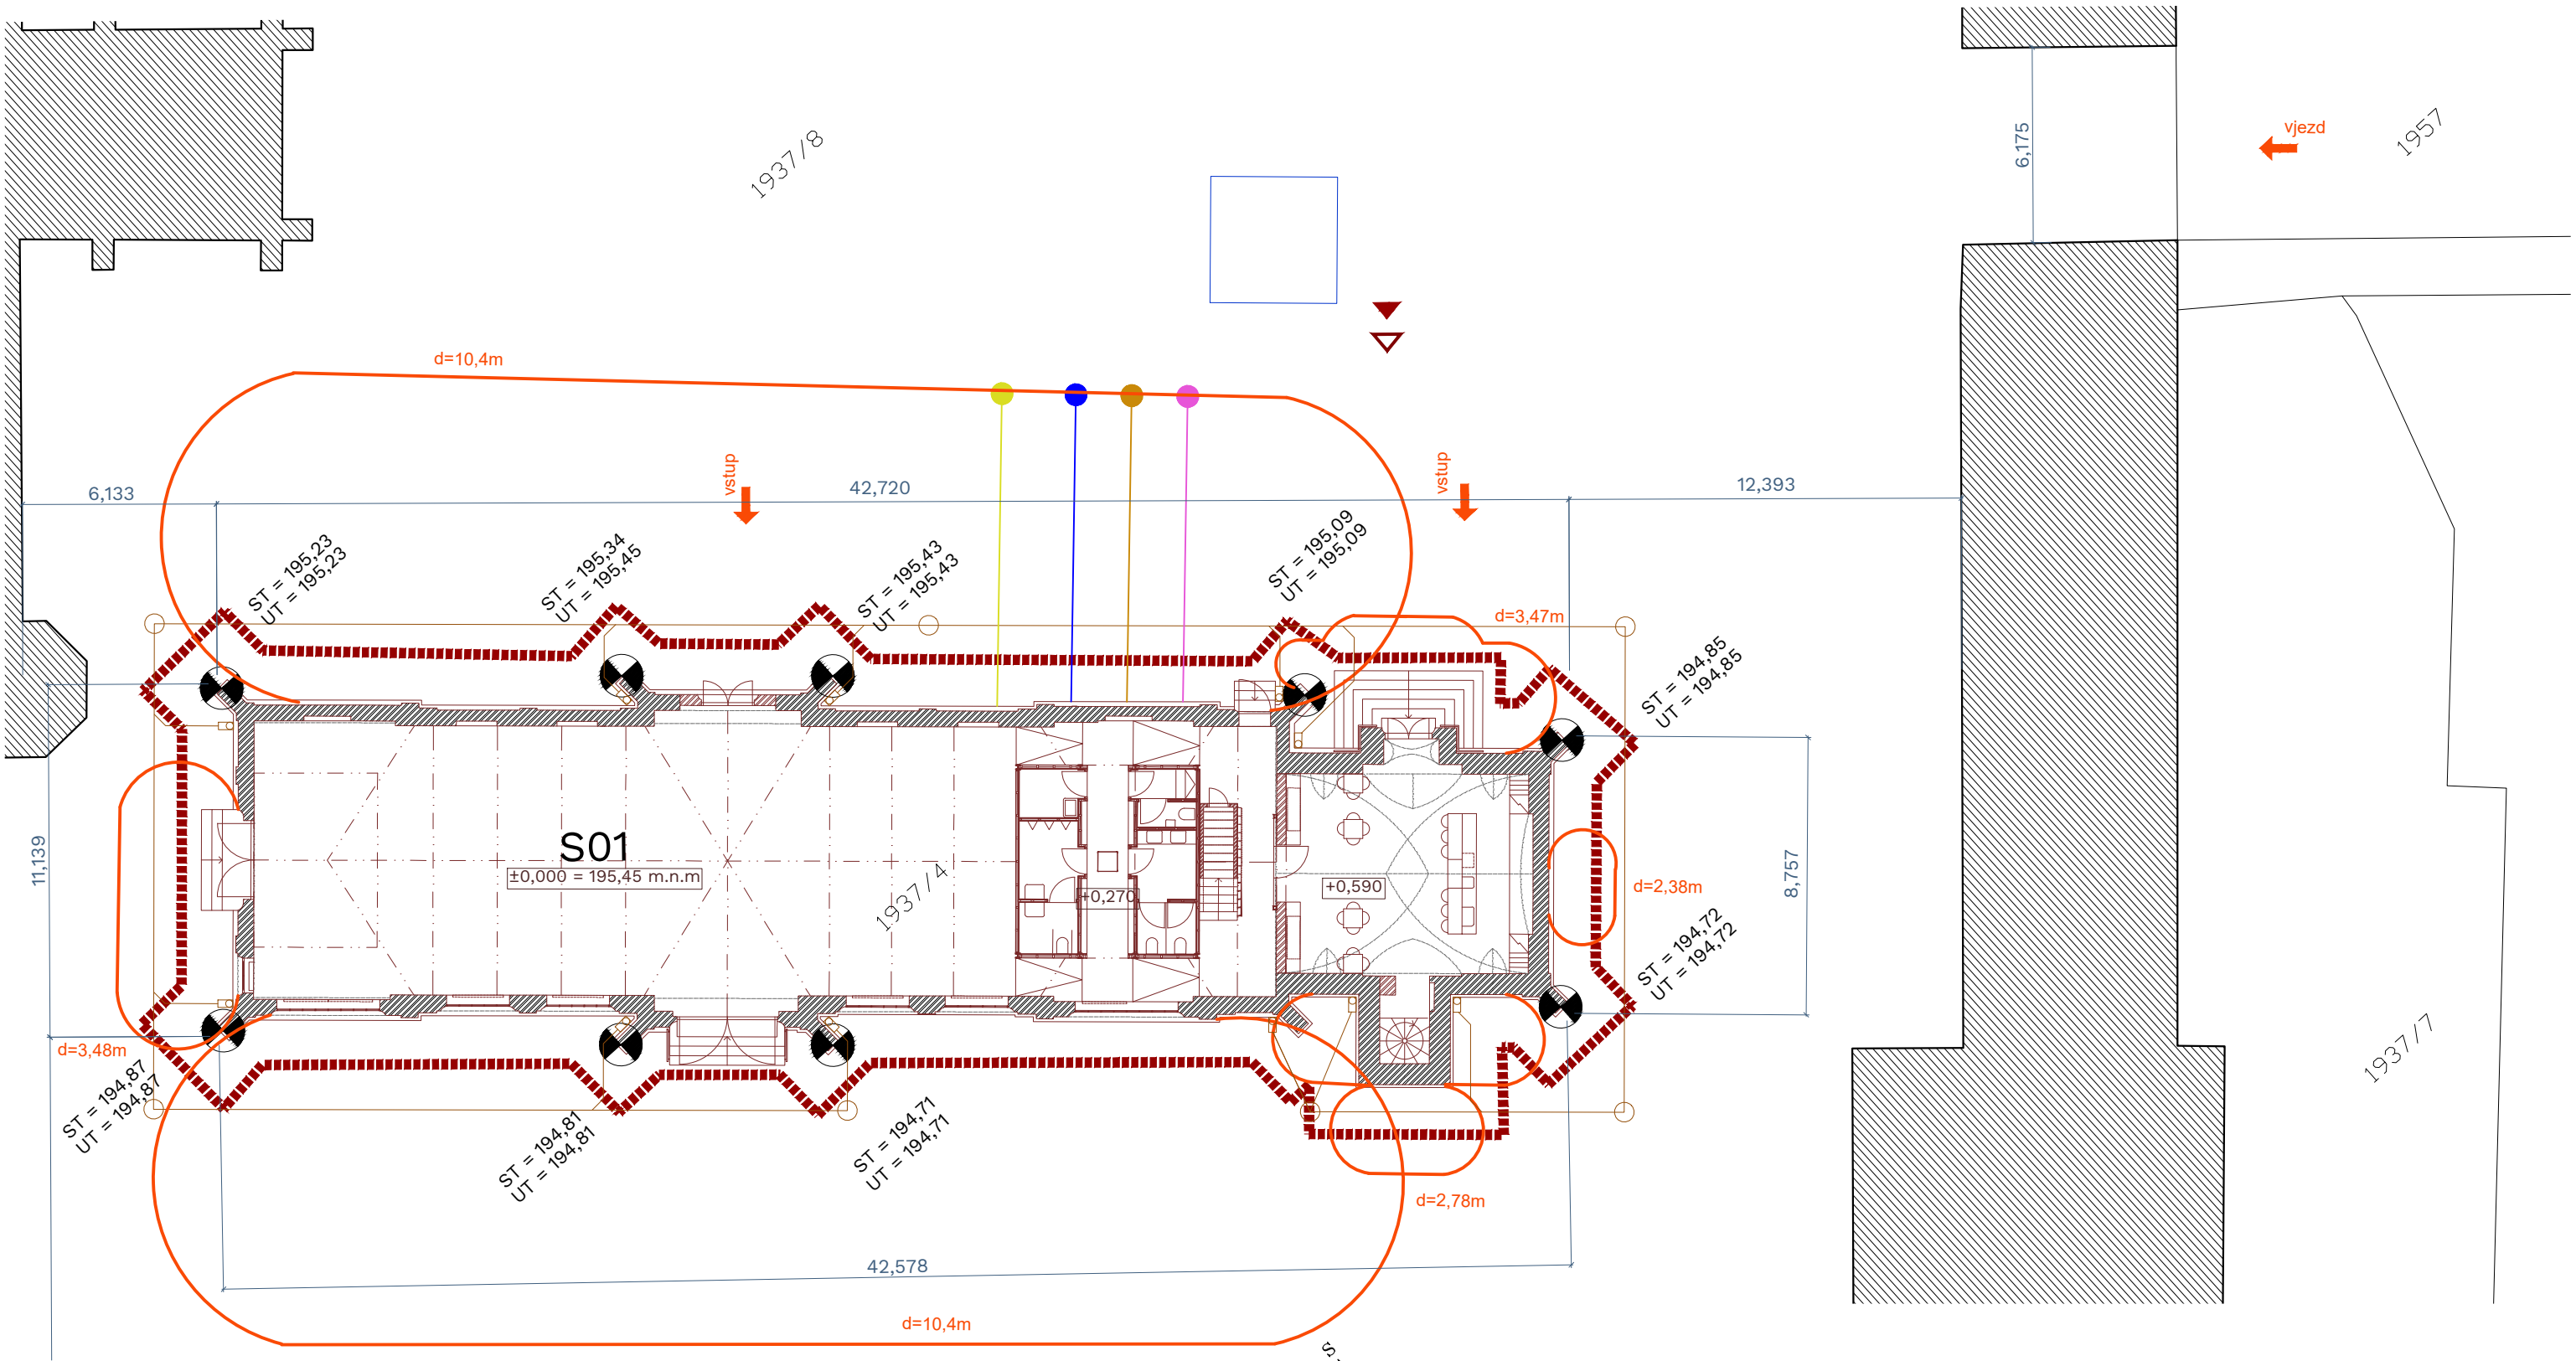

LEGENDA

STAVEBNÍ PARCELA : 1937 / 4
ZÁSADNÍ ORGANIZACE STAVBY :
▲▲ VSTUP / PŘÍJEZD NA STAVBU
▭ VYBAVENÍ STAVENIŠTĚ
ČLENĚNÍ NA STAVEBNÍ OBJEKTY :
S01 - OBJEKT BÝVALÉ LISOVNY
STÁVAJÍCÍ STAV :
—— KATASTRÁLNÍ HRANICE
1937/4 PARCELAČNÍ ČÍSLO
///// OKOLNÍ OBJEKTY
NAVRHOVANÝ STAV :
■■■■■ HRANICE ŘEŠENÉHO ÚZEMÍ
—— ŘEŠENÝ OBJEKT

VÝŠKOPIS OBJEKTU STAV/ NÁVRH:
±0,000 = 195,45mn.m. PODLAHA 1NP - NÁVRH

11,855 = 207,305mn.m. VÝŠKA HŘEBENE - NÁVRH
11,415 = 206,865mn.m. VÝŠKA HŘEBENE - STAV

12,115 =207,565mn.m. VÝŠKA ŠTÍTŮ - NÁVRH
12,115 =207,565mn.m. VÝŠKA ŠTÍTŮ - STAV


TECHNICKÁ INFRASTRUKTURA :
—— ELEKTRINA
—— TELEFON
—— PLYNOVOD
—— VODOVOD
—— KANALIZACE

MÍSTO PŘÍPOJNÝCH BODŮ :
—— ELEKTRINA
—— PLYNOVOD
—— VODOVOD
—— KANALIZACE SPLAŠKOVÁ
—— KANALIZACE DEŠŤOVÁ



±0,000 = 195,45 m n. m. BpV

název stavby :	PŘEMĚNA BÝVALÉ LISOVNY NA ZÁMKU NA TURISTICKÉ INFORMAČNÍ CENTUM MĚSTA BZENEC
investor :	MĚSTO BZENEC Ing. arch. Erik Ebringer - starosta města
generální projektant :	ateliér Emil s.r.o. IČO : 19202393 DIČ : CZ19202393
autoři :	MgA. Ing. arch. J. Žalský, MgA. T. Nováček Ing. arch. A. Voženílková, V. Filipová, N.Sovová
stupeň PD :	DPS
část PD :	Situační výkresy
měřítko :	1: 200
obsah :	KOORDINAČNĚ SITUAČNÍ VÝKRES

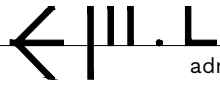

číslo paré	
adresa :	Zámecká 17, 696 81 BZENEC k.ú. Bzenec, p.č. 1937/4, 1937/8
kontakt :	nám. Svobody 73, 696 81 BZENEC starosta@bzenec.cz
kontakt :	Bořivojova 390/59, PRAHA 3, 130 00 www.atelieremil.cz
označení :	136
datum :	01 / 2025
revize :	1
oddíl PD :	C
č. výkresu :	C.3