


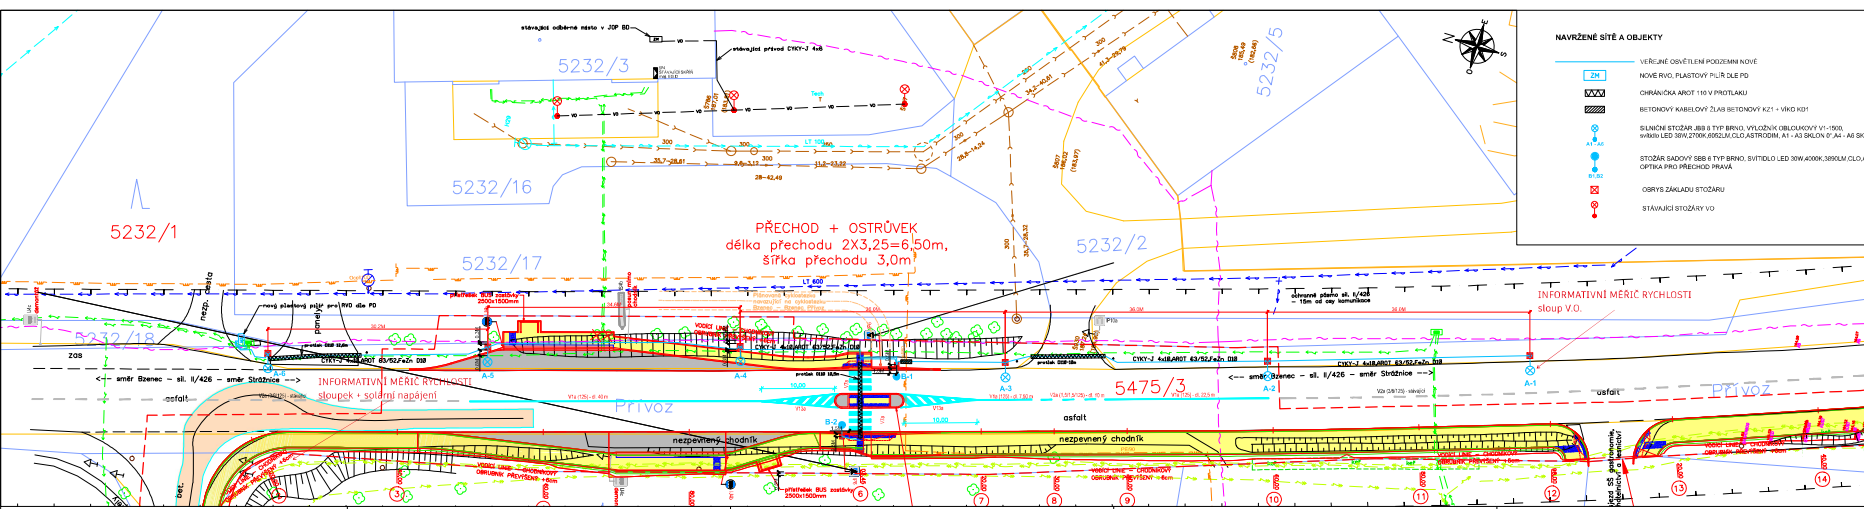

NAVRŽENÉ SÍTĚ A OBJEKTY

- | | |
|---|--|
|  | VÝČERNÉ OBVĚŠENÍ PODZEMNÍ NOVÉ |
|  | NOVÉ RYBY, PLASTOVÝ PŮLA DRP DO |
|  | CHŘÁNÁČKA AKROT 110 V PROTAKU |
|  | STENOCHY KABELOVÝ ŽABR ZETONOVÝ K21 - VÍKNO K01 |
|  | BUNDOVÉ STODŽAR, BÍLÉ PYP BRVLO, VÝČERNÝ OBVĚŠOVACÍ V1-100,
včetně LED 30W.2700K.6500K.CLO.ASTROIDIM, A1 - A3 ŠIKLOV 9° A4 - A6 ŠIKLOV 5° |
|  | STODŽAR DADOVÝ F68 B PYP BRVLO, SVĚTLO LED 30W.4000.3000K.CLO.ASTROIDIM
OPTIKA PRO PŘECHOD PRAVÁ |
|  | OBRYŠ ZÁKLADU STODŽARU |
|  | STAVUJÍCÍ STODŽAR V D |

LEGENDA

LEGENDA STÁVAJÍCICH SÍTÍ

- LEGENDA SYSTÉMU**
- VEDENÍ NN PODZEMÍ
 - VEDENÍ VN PODZEMÍ
 - SLOVOVODI KABELO PODZEMÍ
 - VODOVOD
 - KANALIZACE
 - PLYNOVOD STL
 - VEREJNÉ OSVETLENÍ PODZEMÍ

POZNÁMKY

POZNAMKY
Všechny stávající inženýrské síle jsou zakresleny orientačně před započítáním prací je nutné u provozovatelů zajistit ověření jejich skutečné polohy.
Při křížení nebo souběhu s nimi se dodrží min. odstupové vzdálenosti dle ČSN 73 6005.

ROZVODNÁ SOUSTAVA: 3 PEN AC 50Hz, 400V / TN-C
1 NPE AC 50Hz, 230V / TN-C-S
OCHRANA PŘED NEB. DOTYKEM: AUTOMATICKÝM ODPOJENÍM OD ZDROJE

Vnější vlivy: AA3, AA4, AB3, AB4, AD3, AE3, AK2, AL3, AN2, AQ2, AR2, AS2
Všechny ostatní vnější vlivy jsou v souladu s článkem ZA.4 ČSN 33 2000-5-51
ed. 3 považovány za normální.

VÝŠKOVÝ SYSTÉM B.O.V. / SOUŘADNICOVÝ SYSTÉM JTSK	
VÝPRAVOVA	JTS NewBk
VÝPRAVOVA	JTS NewBk

KONTROLOVAL	Jiří Novák	Jiří Novák
STAVEBNÍK	Město Bzenec, nám Svobody 73, 696 81 Bzenec	Erbenova 7
MÍSTO STAVBY	Bzenec - Přelaz, k.ú. Bzenec	695 03 Hodonín
		Tel. 803 748 080

NÁZEV STAVBY	Bzenec - BUS zastávky s chodníky a přechodem v lokalitě Bzenec - Přívoz	tel. 603 748 060
		ČÍSLO STAVBY 04-2024-01
		SOBŠTAV 044

STAVEBNÍ OBJEKT	SO 400	FORMAT	A4
DATUM	03/2024	STUPEŇ PO	DUSP
DĚL	NEJEDNÁ O ŽÁDOSTI	MEZITV	A VYKROU

KRATKÉ SITUACE VEŘEJNÉHO OSVĚTLENÍ	1.250	0.400,1
---------------------------------------	-------	---------