



SITUACE PŘECHODNÉHO DOPRAVNÍHO ZNAČENÍ
Opravy AHV na území JmK - I/55 Veselí n. M. -
Objízdná trasa nad 3,5 t

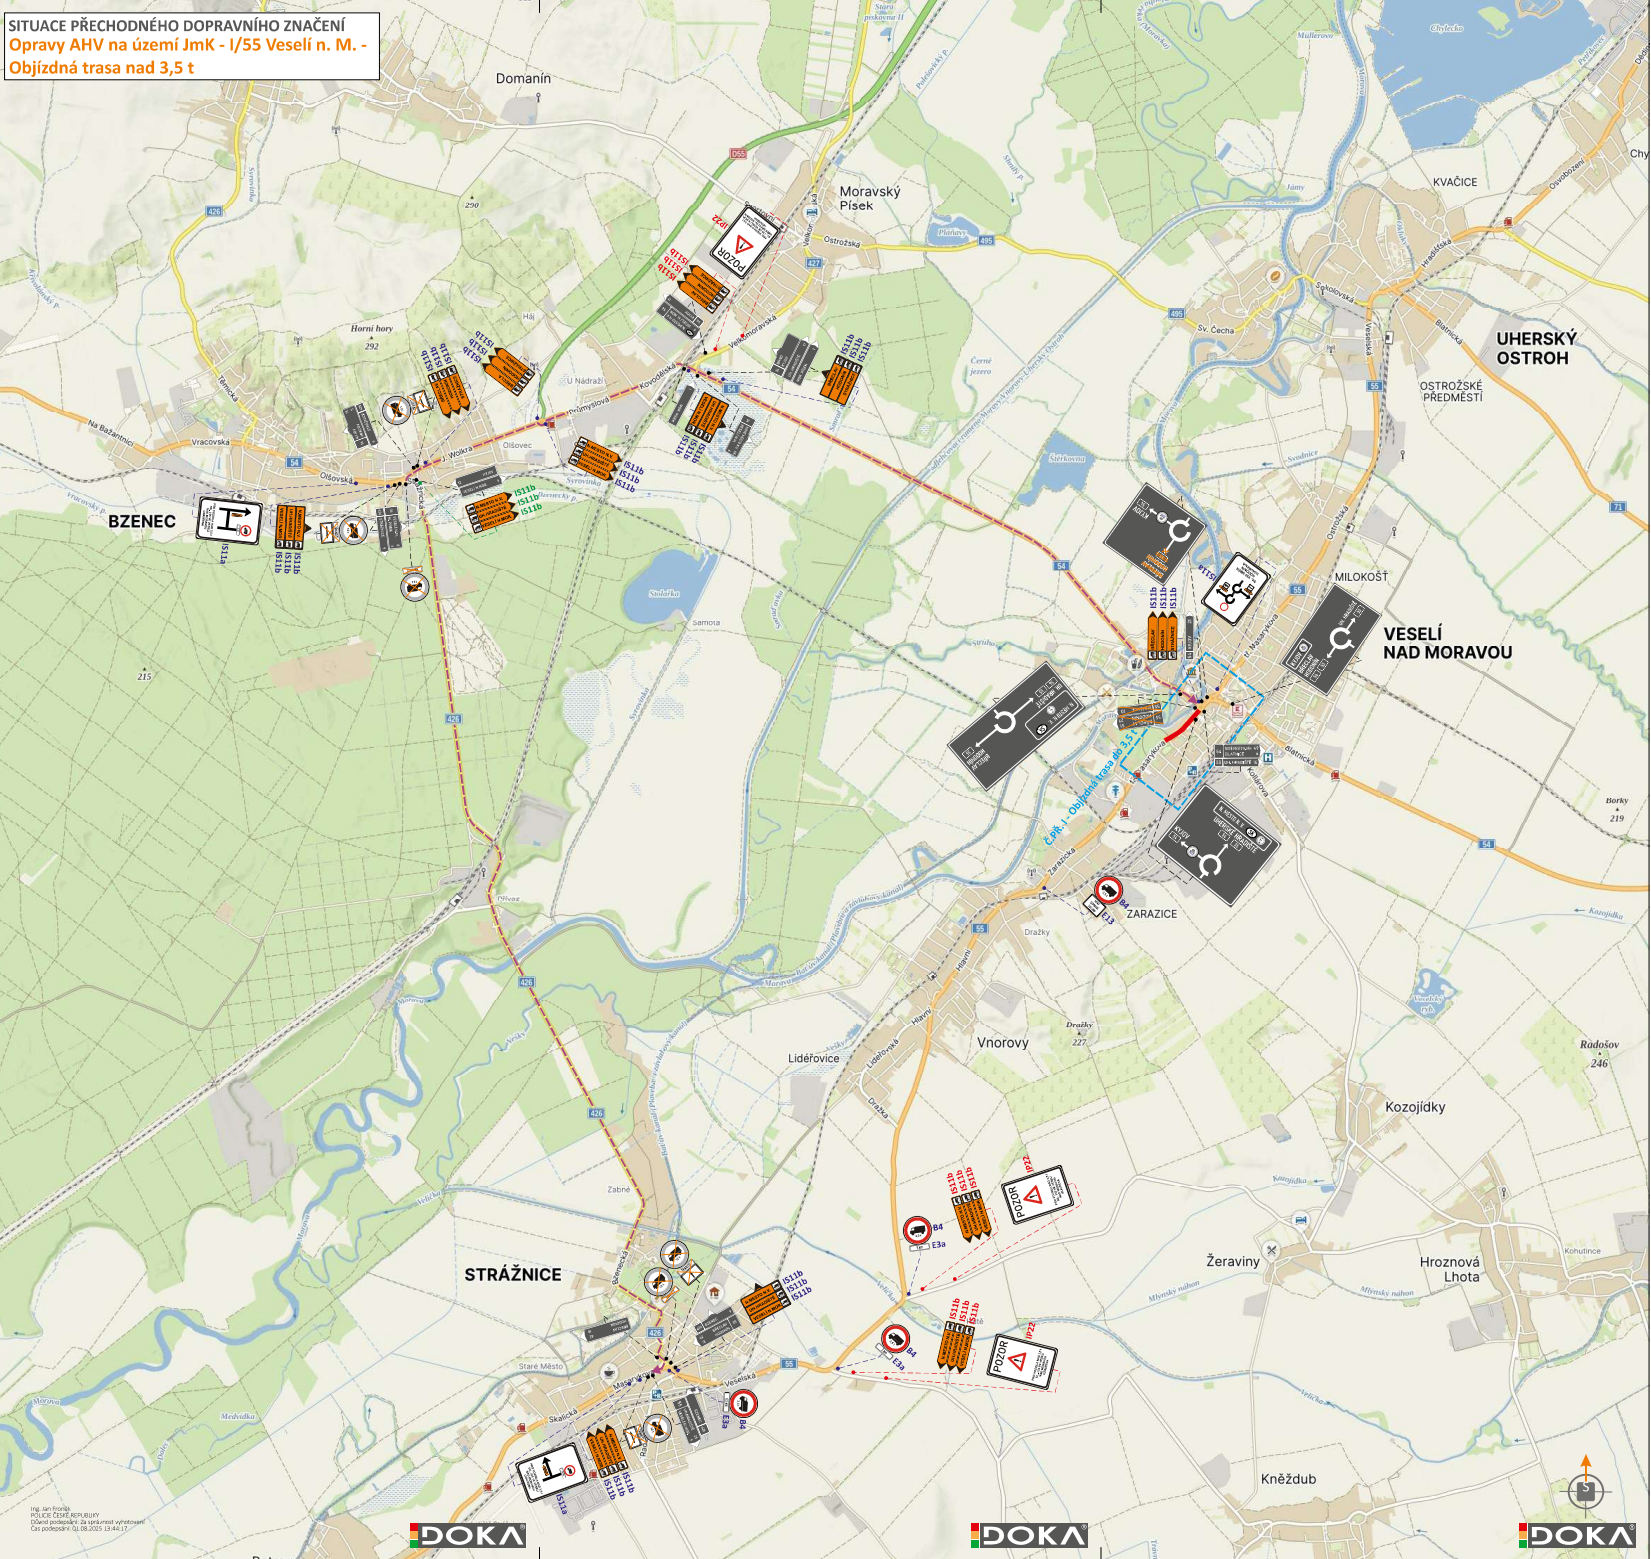

LEGENDA:

- TRVALÉ SVISLÉ DOPRAVNÍ ZNAČENÍ
- PŘECHODNÉ SVISLÉ DOPRAVNÍ ZNAČENÍ STANOVÍ KÚ JMK
- PŘECHODNÉ SVISLÉ DOPRAVNÍ ZNAČENÍ STANOVÍ MÚ VESELÍ NAD MORAVOU
- PŘECHODNÉ SVISLÉ DOPRAVNÍ ZNAČENÍ STANOVÍ MÚ KYJOV
- OBOUSMĚRNÁ OBJÍZDNÁ TRASA PRO VOZIDLA NAD 3,5 TUNY
- UZAVŘENÝ ÚSEK

POZN.: DOPRAVNÍ ZNAČENÍ BUDE OSAZENO DLE TP 65, 66 A 133.
POZN.: PŘÍSTUP K NEMOVITOSTEM BUDE UMOŽNĚN.
POZN.: STAVBA ZAJISTI BEZPEČNÝ POHYB CHODCŮ..

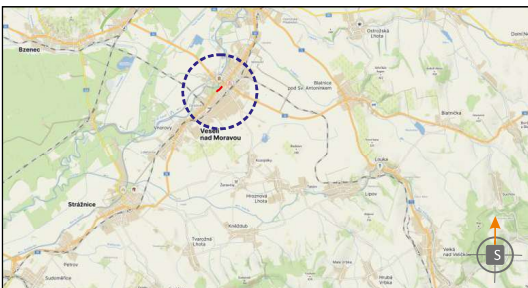

POTVRZENÍ PLATNOSTI DOKUMENTACE:
POLICE ČESKÉ REPUBLIKY - DOPRAVNÍ INSPEKTORÁT HODONÍN

**POLICE ČESKÉ REPUBLIKY
KRAJSKÉ ŘEDITELSTVÍ POLICIE
JIHOMORAVSKÉHO KRAJE
DOPRAVNÍ INSPEKTORÁT
695 29 HODONÍN**

Odsouhlaseno dne: 01.08.2025
pod č. J. KRPB-154835-2 (ČJ-2025-060606
v kontextu č. J. KRPB-111721-1/ČJ-2022-0800DP
Dle § 172 odst. 1 zák. č. 141/1967 Sb.
§ 772 zák. č. 36/2000 Sb.
Doba opravy od: 25.08.2025 do: 31.08.2025

Podpis:

por. Ing. Jan Froněk
dopravní inženýr

 DOKA [®] Již více než 60 let		 OLET [®] PMD, s.r.o. s.ú.s. z.s.ú
---	--	--