



PŮDORYS:

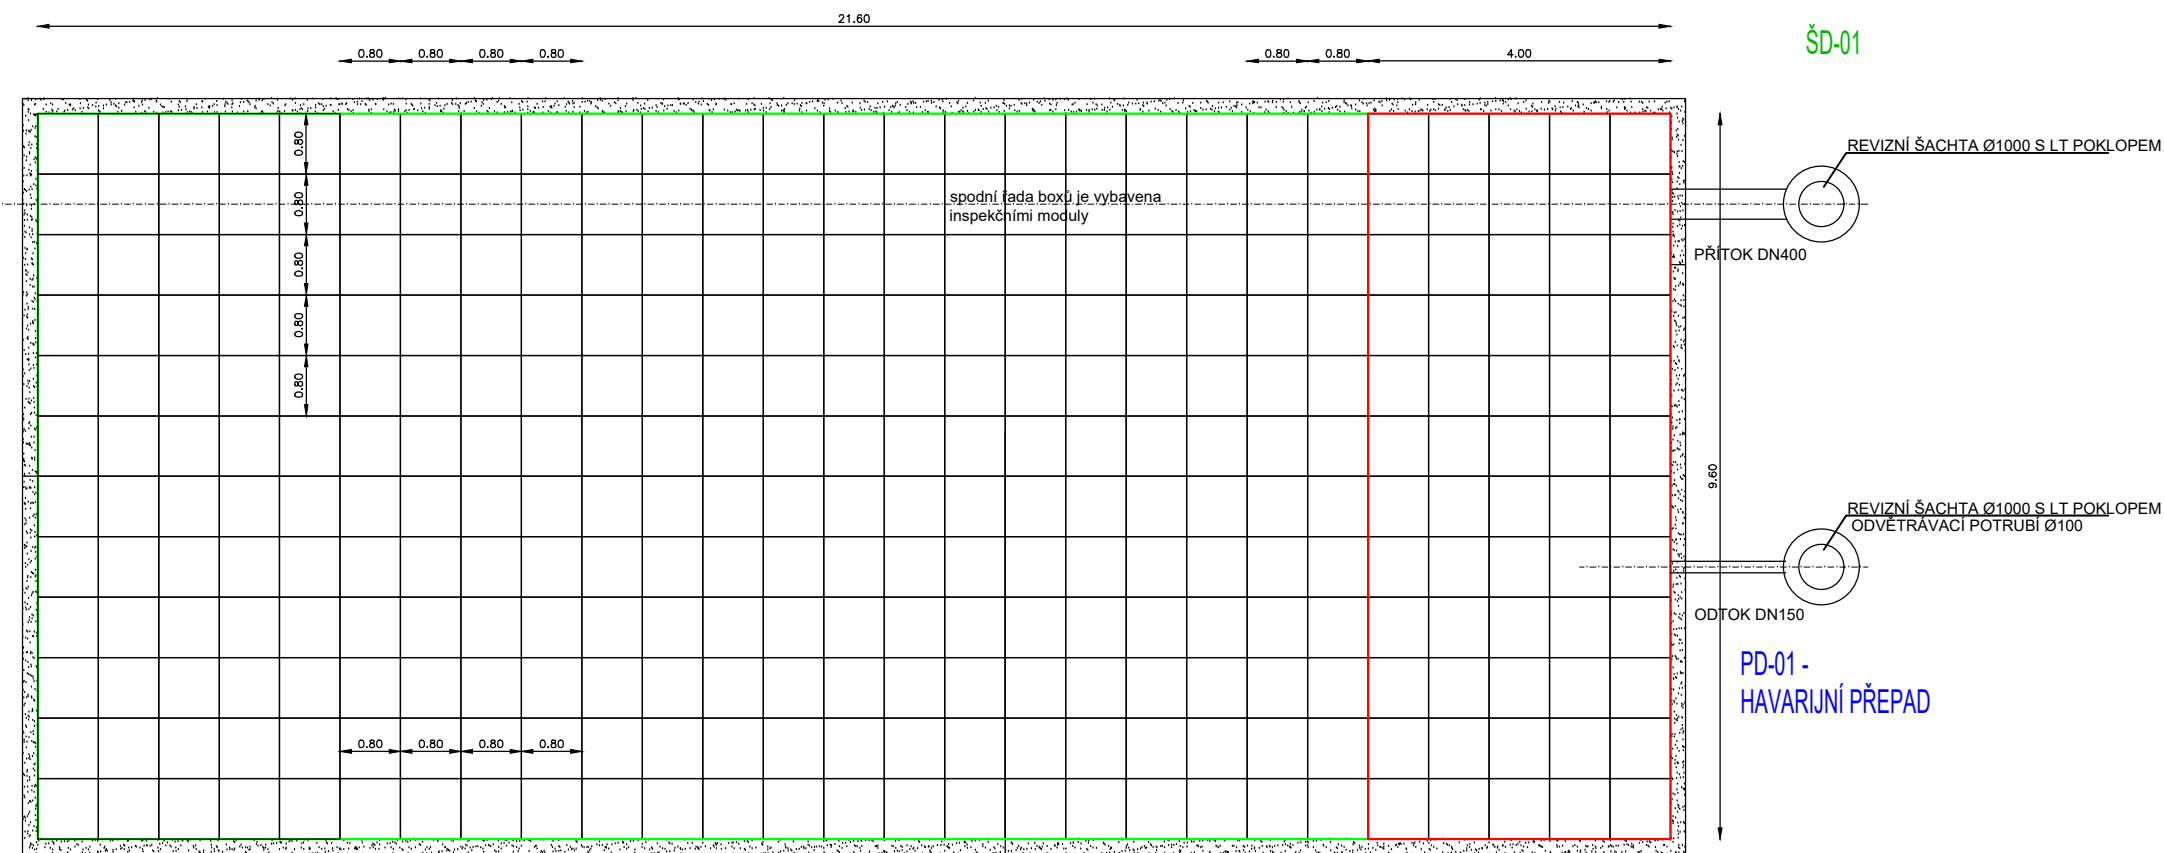

PODZEMNÍ VSAKOVACÍ OBJEKT „VS“
AKUMULAČNÍ OBJEM cca 194m³
vsakovací plocha 250m²

AKUMULAČNÍ ČÁST „VS“
ZÁVLAHA - OBJEM CCA 35m³

ŘEZ:

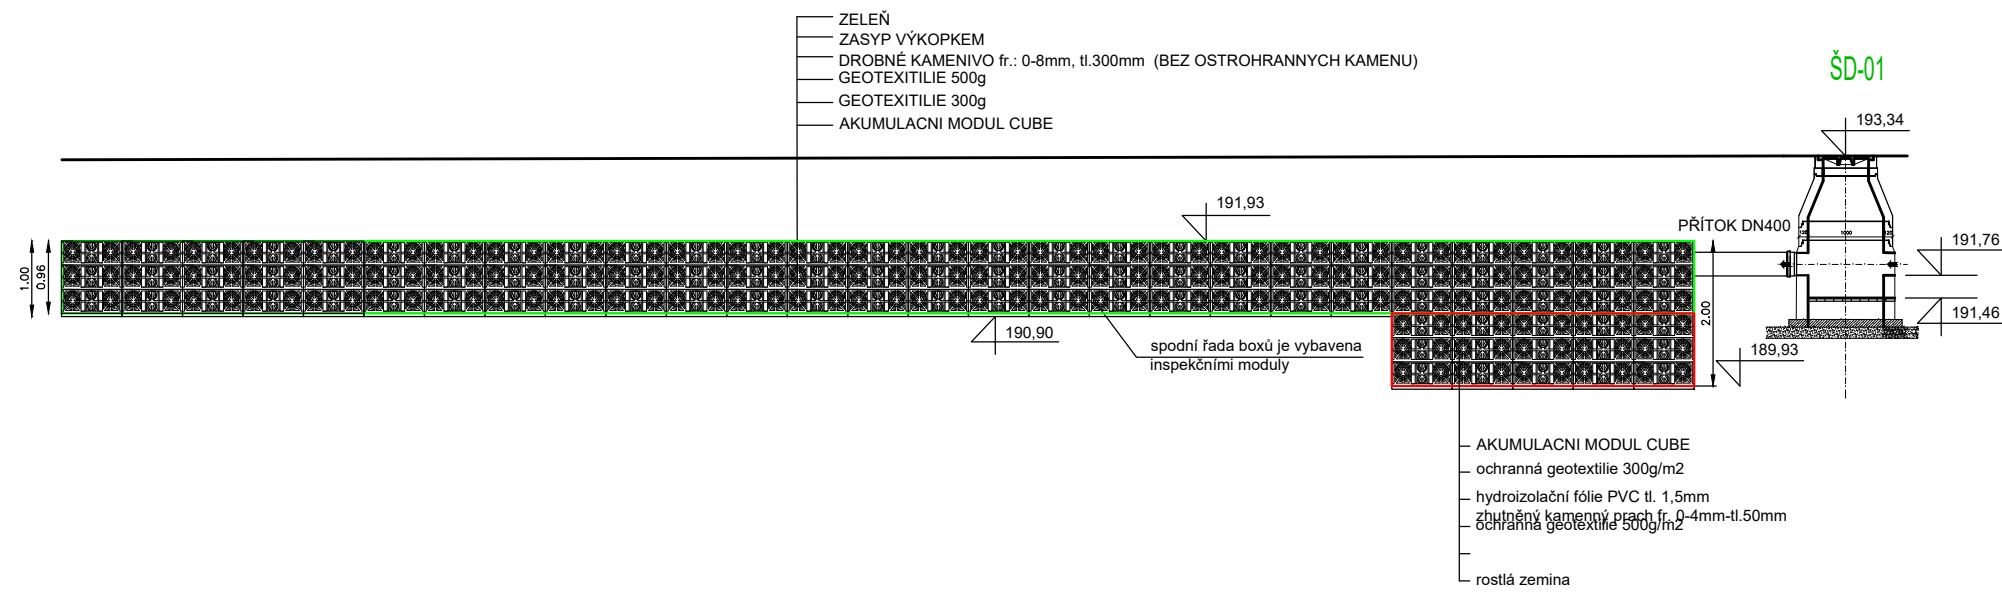


INSTALAČNÍ PŘEPDISY:

Zatížení	Kontrolní vzdálenost	Modul Řamena Cube 300 / 400	Modul Řamena Cube	Modul Řamena Cube v kombinaci s kámen
Chodní	Min. zářez zeminou	0,25 m	0,25 m	0,50 m
	Max. zářez zeminou	2,75 m	2,75 m	2,00 m
	Houbka instalace	5,00 m	5,00 m	5,00 m
Období automobilů	Max. počet vrstev	14/7	13	12
	Min. zářez zeminou	0,75 m	0,75 m	0,50 m
	Max. zářez zeminou	2,75 m	2,75 m	2,00 m
Nákladní automobily do 12t	Houbka instalace	5,00 m	5,00 m	5,00 m
	Max. počet vrstev	14/7	13	12
	Min. zářez zeminou	0,50 m	0,50 m	0,50 m
Nákladní automobily do 30t	Max. zářez zeminou	2,50 m	2,50 m	1,75 m
	Houbka instalace	5,00 m	5,00 m	5,00 m
	Max. počet vrstev	13/6	12	11
Nákladní automobily do 40t	Min. zářez zeminou	0,50 m	0,50 m	0,50 m
	Max. zářez zeminou	2,25 m	2,25 m	1,50 m
	Houbka instalace	5,00 m	5,00 m	5,00 m
Nákladní automobily do 60t	Max. počet vrstev	13/6	11	11
	Min. zářez zeminou	0,80 m	-	-
	Max. zářez zeminou	2,00 m	-	-
Houbka instalace	Houbka instalace	5,00 m	-	-
	Max. počet vrstev	13/6	-	-

VŠECHNY ŠACHTY DO KTERÝCH JE ZAÚSTNĚO ODVĚTRÁVACÍ POTRUBÍ MUSÍ BÝT VYBAVENY POKLOPY S MŘÍŽÍ

Autorizace:

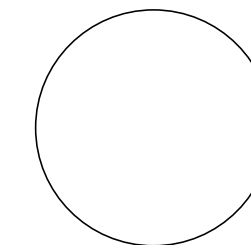

0	12/2022	Jan Palla	Martin Vymazal	Monika Dunajová	Popis změny:
Rev:	Datum:	Vedoucí projektu:	Kontroloval:	Vypracoval:	
Investor: Město Bzenec, IČO 002 84 807 náměstí Svobody 73, 696 81 Bzenec					
Akce/ místo: Hospodaření s dešťovou vodou - zámek Bzenec k.ú. Bzenec [617270]				TRASKO Projekt, s.r.o. TEL 517 343 999 Na Nouzce 487/8 DIČ CZ07280921 682 01 Vyškov IČ 07280921 www.projekce.trasko.cz	
Objekt: Oddělení dešťové a splaškové kanalizace			Formát:	Zakázkové číslo:	Stupeň:
Profese: Inženýrská síť			3xA4	PD-22-08-17	STUDIE
Obsah: VSAKOVACÍ A AKUMULAČNÍ OBJEKT			Měřítko:	Číslo výkresu:	Paré:
			1:100	09	