


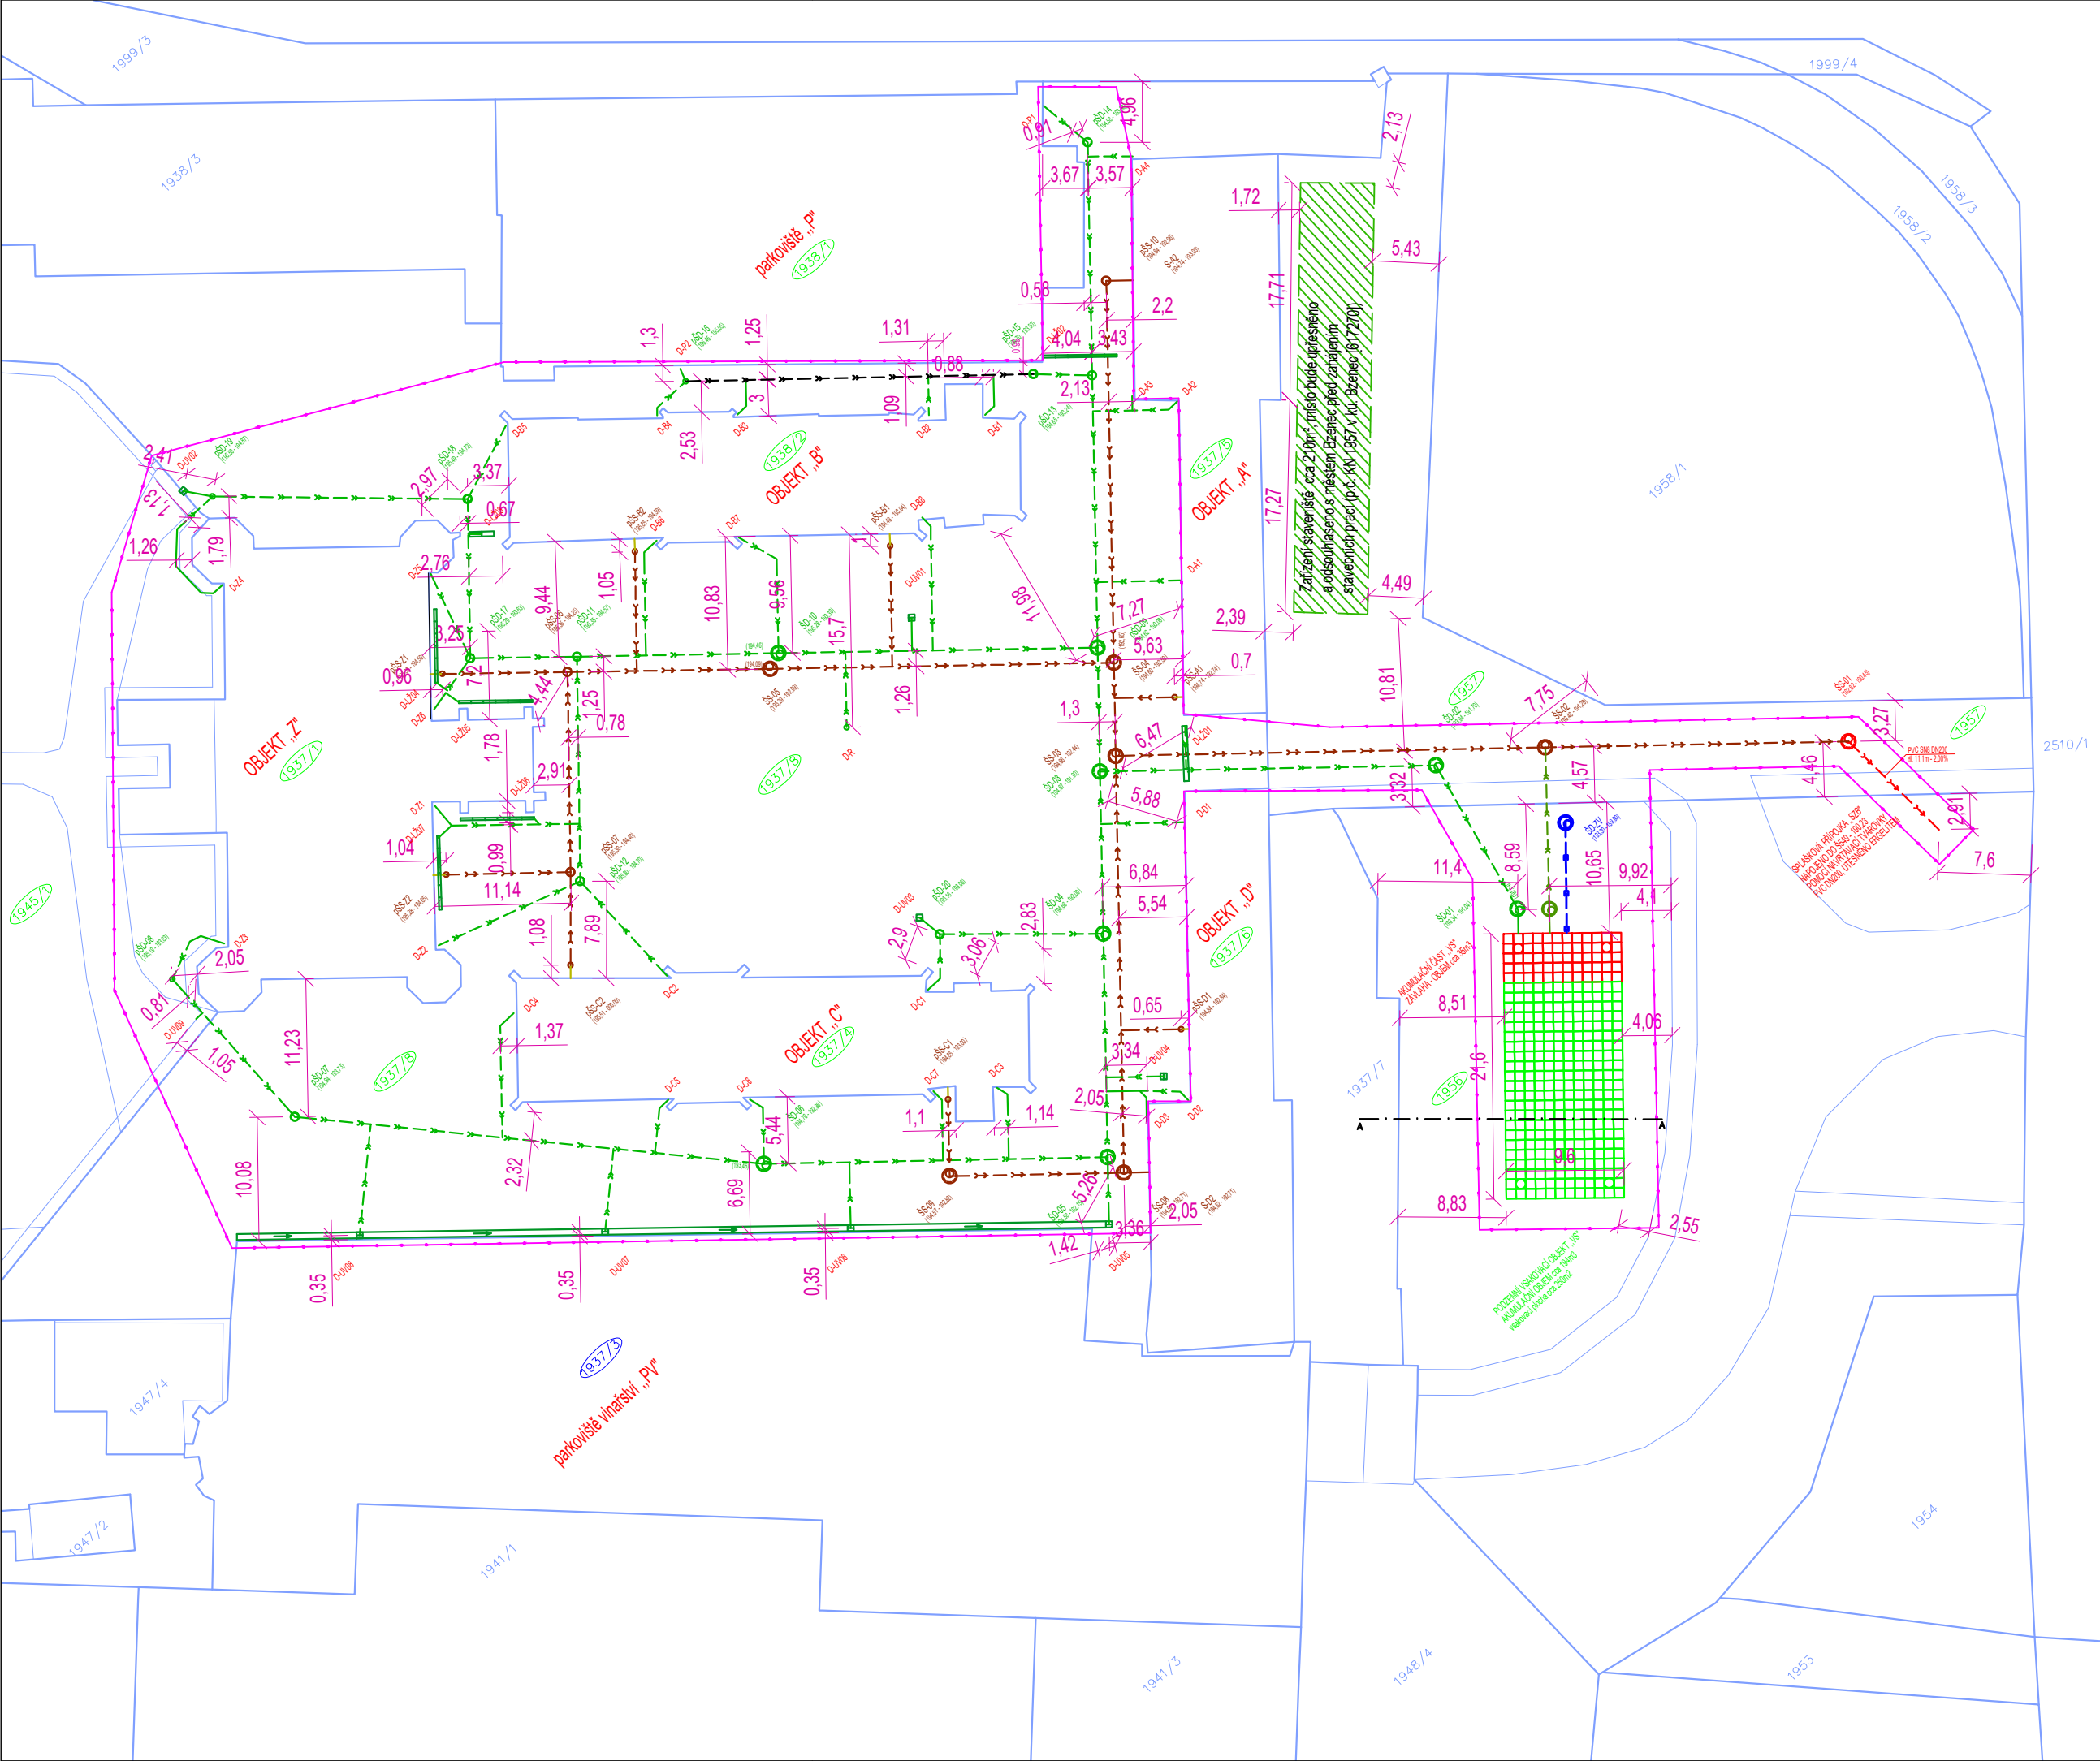

LEGENDA ZNAČEK A ČAR

- HRANICE PARCEL KN
- HRANICE PARCEL KN – SLUČKY
- PARCELNÍ ČÍSLO KN
- PARCELNÍ ČÍSLO KN STAVEBNÍ
- PARCELNÍ ČÍSLO KN DOTČENÉ STAVBOU

NOVÉ INŽENÝRSKÉ SÍTĚ


- PŘÍPOJKA SPLAŠKOVÉ KANALIZACE PVC SN8 DN200
- AREÁLOVÁ SPLAŠKOVÁ KANALIZACE PVC SN8 DN150–200
- AREÁLOVÁ DEŠŤOVÁ KANALIZACE PVC SN8 DN150–400
- VSÁKOVACÍ OBJEKT – 194m³
- AKUMULAČNÍ OBJEKT – 35m³
- SACÍ POTRUBÍ d63
- PŘEPADOVÉ POTRUBÍ – HAVARIJNÍ PŘEPAD/ODTOK PVC DN150


ŠS-01
(194.52 - 192.82)
pŠS-D1
(194.84 - 000.00)

ŠD-01
(194.52 - 192.82)
pŠD-08
(194.84 - 000.00)

- OZNAČENÍ KANALIZAČNÍ ŠACHTY 1000mm
(KÓTA POKLOPU ŠACHTY-KÓTA DŇA ŠACHTY)
- OZNAČENÍ KANALIZAČNÍ ŠACHTY 400mm
(KÓTA POKLOPU ŠACHTY-KÓTA DŇA ŠACHTY)
- OZNAČENÍ STAVEBNÍHO OBJEKTU V AREÁLU

OBJEKT „A“

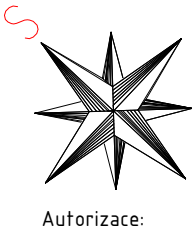

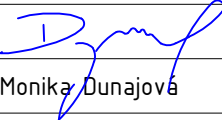									
0	09/2023	Jan Palla	Martin Vymazal	Monika Dunajová					
Rev:	Datum:	Vedoucí projektu:	Kontroloval:	Vypracoval:		Popis změny:			
Investor:						 TRASKO Projekce, s.r.o. TEL 517 343 999 Na Nouzce 487/8 DIČ CZ07280921 682 01 Vyškov IČ 07280921 www.projekce.trasko.cz			
Město Bzenec, IČO 002 84 807 náměstí Svobody 73, 696 81 Bzenec									
Akce/ místo: Oddělení jednotné kanalizace – areál Zámku Bzenec k.ú. Bzenec [617270]									
Objekt:						Formát:	Zakázkové číslo:	Stupeň:	
Oddělení dešťové a splaškové kanalizace						3xA4	PD-23-02-09	DVZ	
Profese:									
Inženýrské sítě						Měřítko:	Číslo výkresu:	Paré:	
Obsah:									
CELKOVÁ KATASTRÁLNÍ SITUACE						1:500	C.02		