
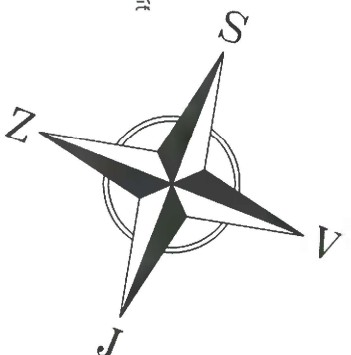


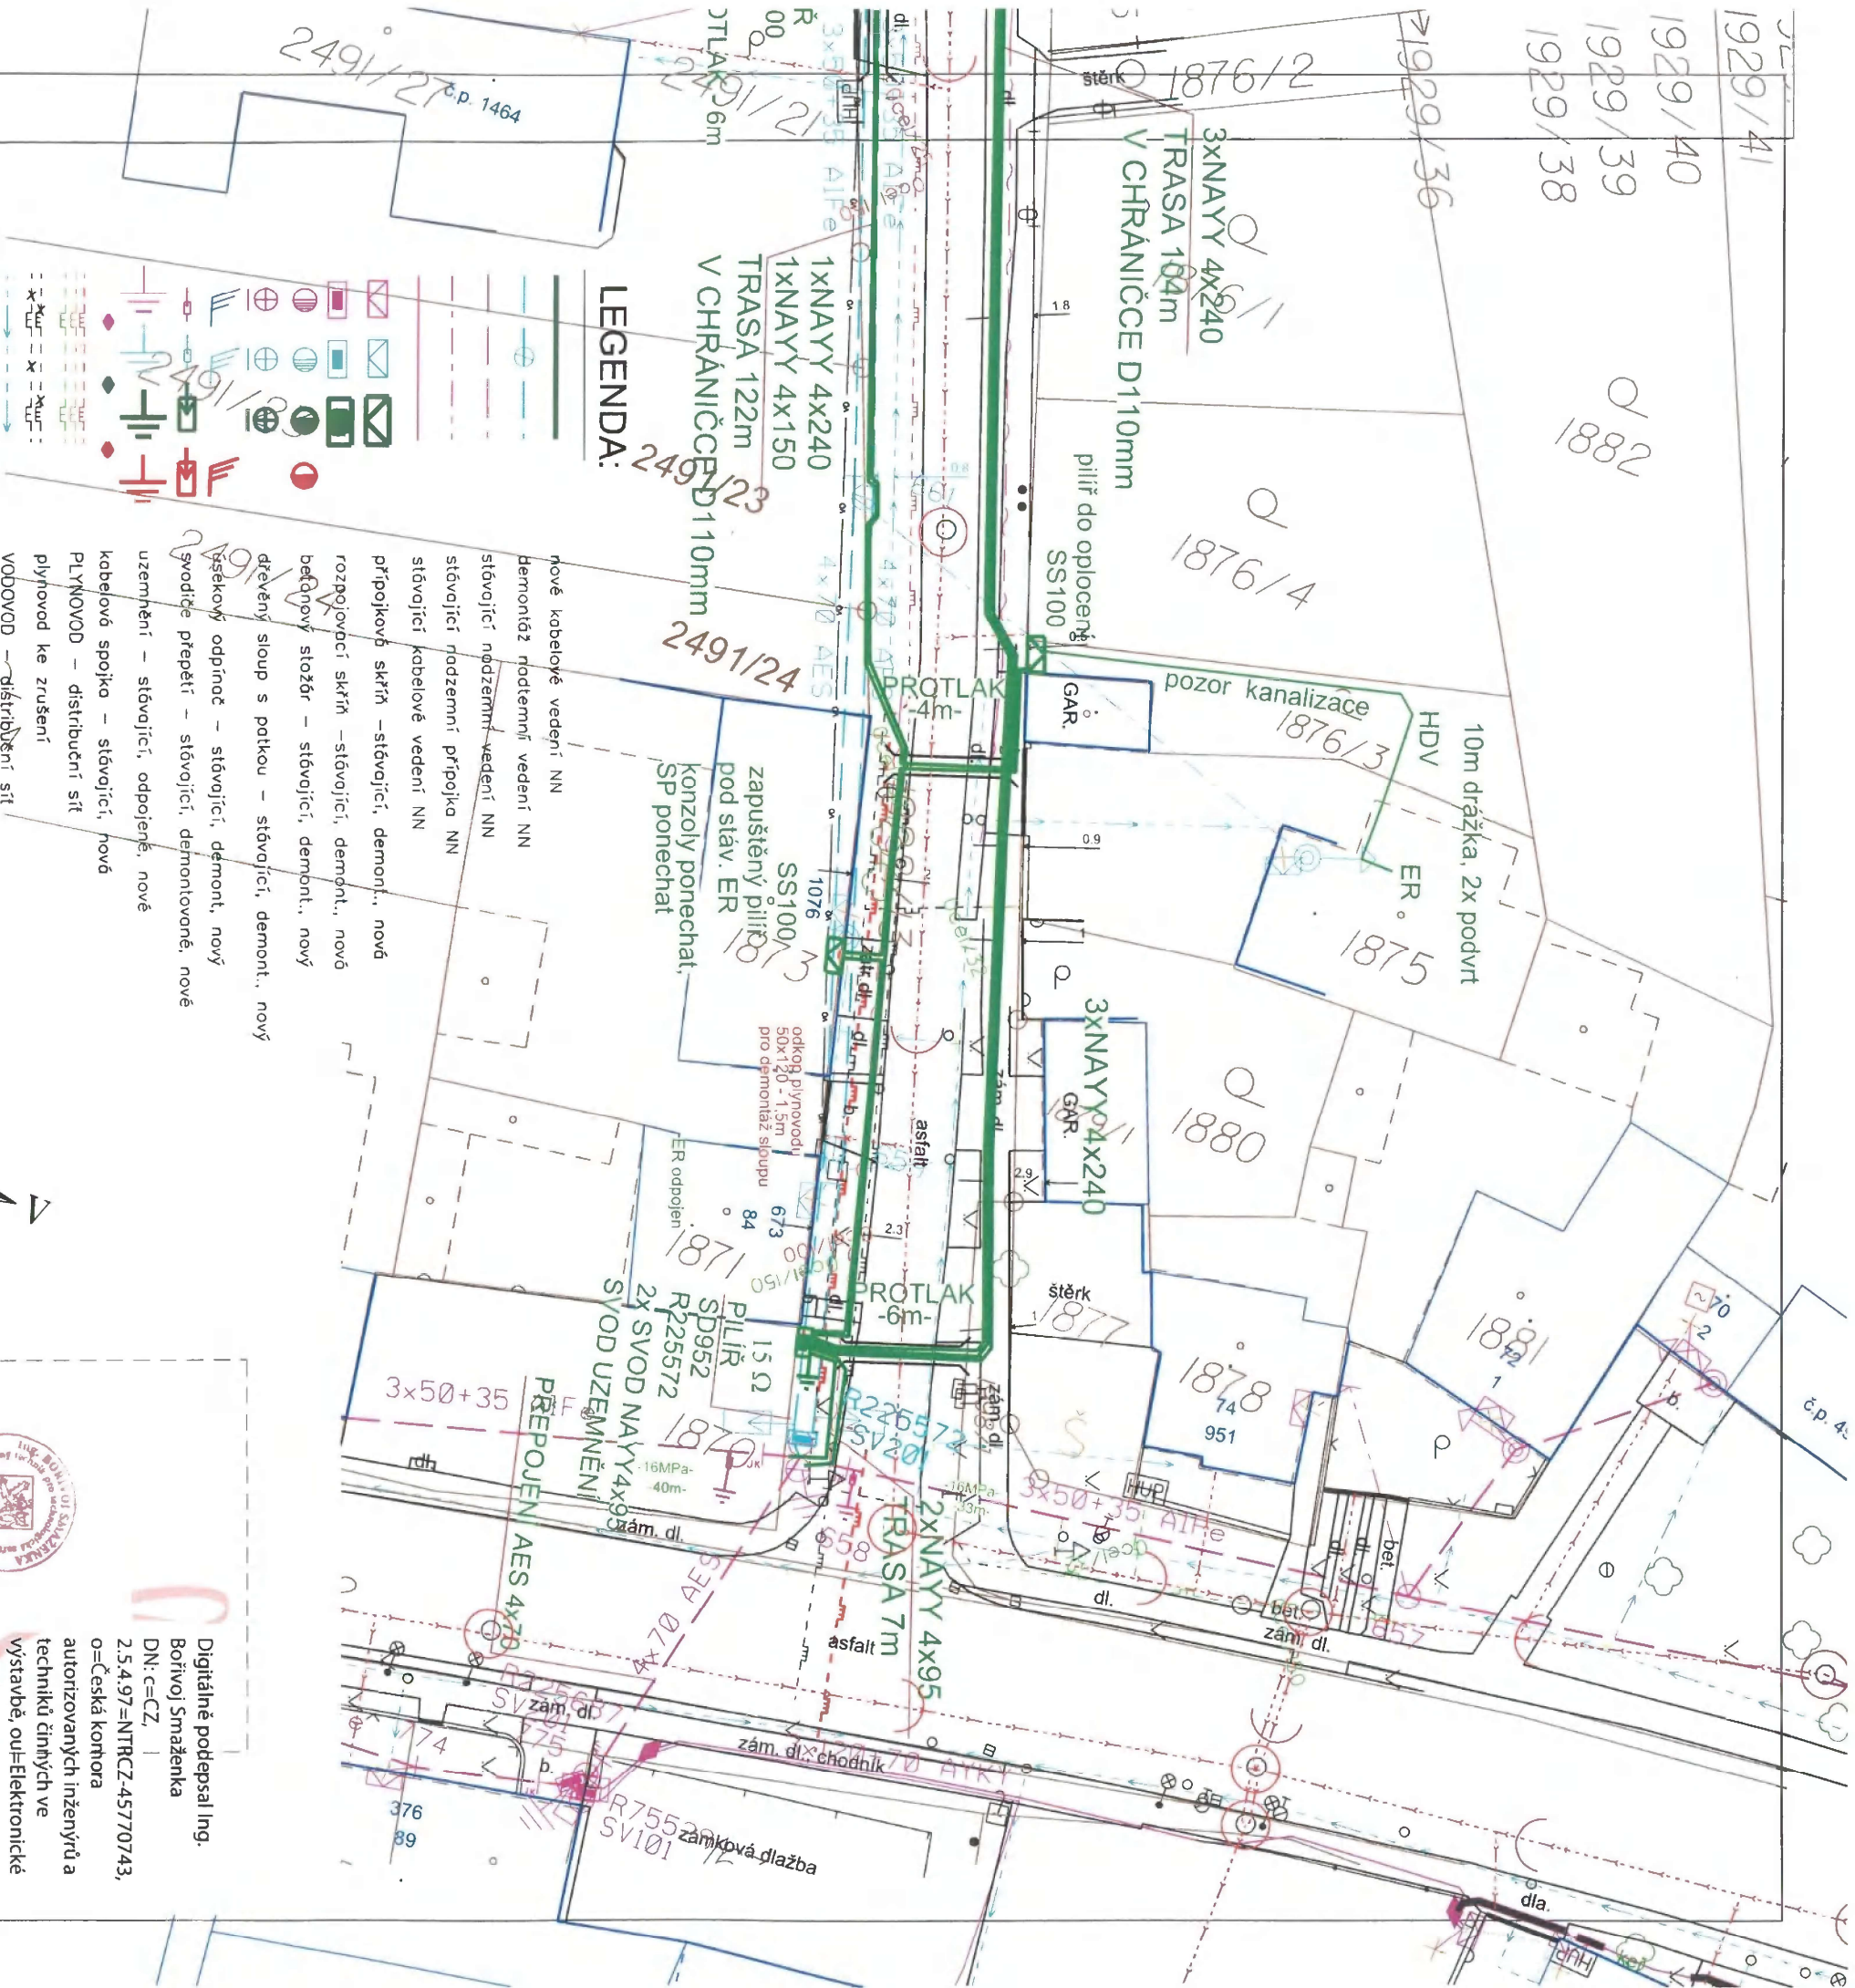

Digitálně podepsal Ing.
Bořivoj Smaženka
DN: c=CZ,
2.5.4.97=NTRCZ-45770743,
o=Česká korthora
autorizovaných inženýrů a
techniků činných ve
výstavbě, ou=Elektronické
autorizační razítko,
ou=1006093, cn=Ing. Bořivoj
Smaženka, sn=Smaženka,
givenName=Bořivoj,
serialNumber=P839296,
title=TT00
Datum: 2025.09.12 14:18:53
+02'00'

Vypracoval:		Ing. Smaženka Bořivoj	Zodp. projektant:	Ing. Smaženka Bořivoj
Místo stavby:		Bzenec, Sportovní	Kraj:	Jihomoravský
Stavebník:		EG.D Distribuce, s.r.o., Lidická 1873/36, Černá Pole, 602 00 Brno, IČ: 210 55 060		
Název akce:		Název souboru:		
Název výkresu:		Číslo projektu:		
		1030085242		
		C.3.dgn		
Koordinační situační výkres projektovaného vedení		Datum:		
		02/2024		
		Formát:		
		A3		
		Měřítko:		
		Výkres číslo:		
		1 : 500		
		C.3.2		