



PŮDORYS 1.NP - BOURACÍ PRÁCE

M 1:50

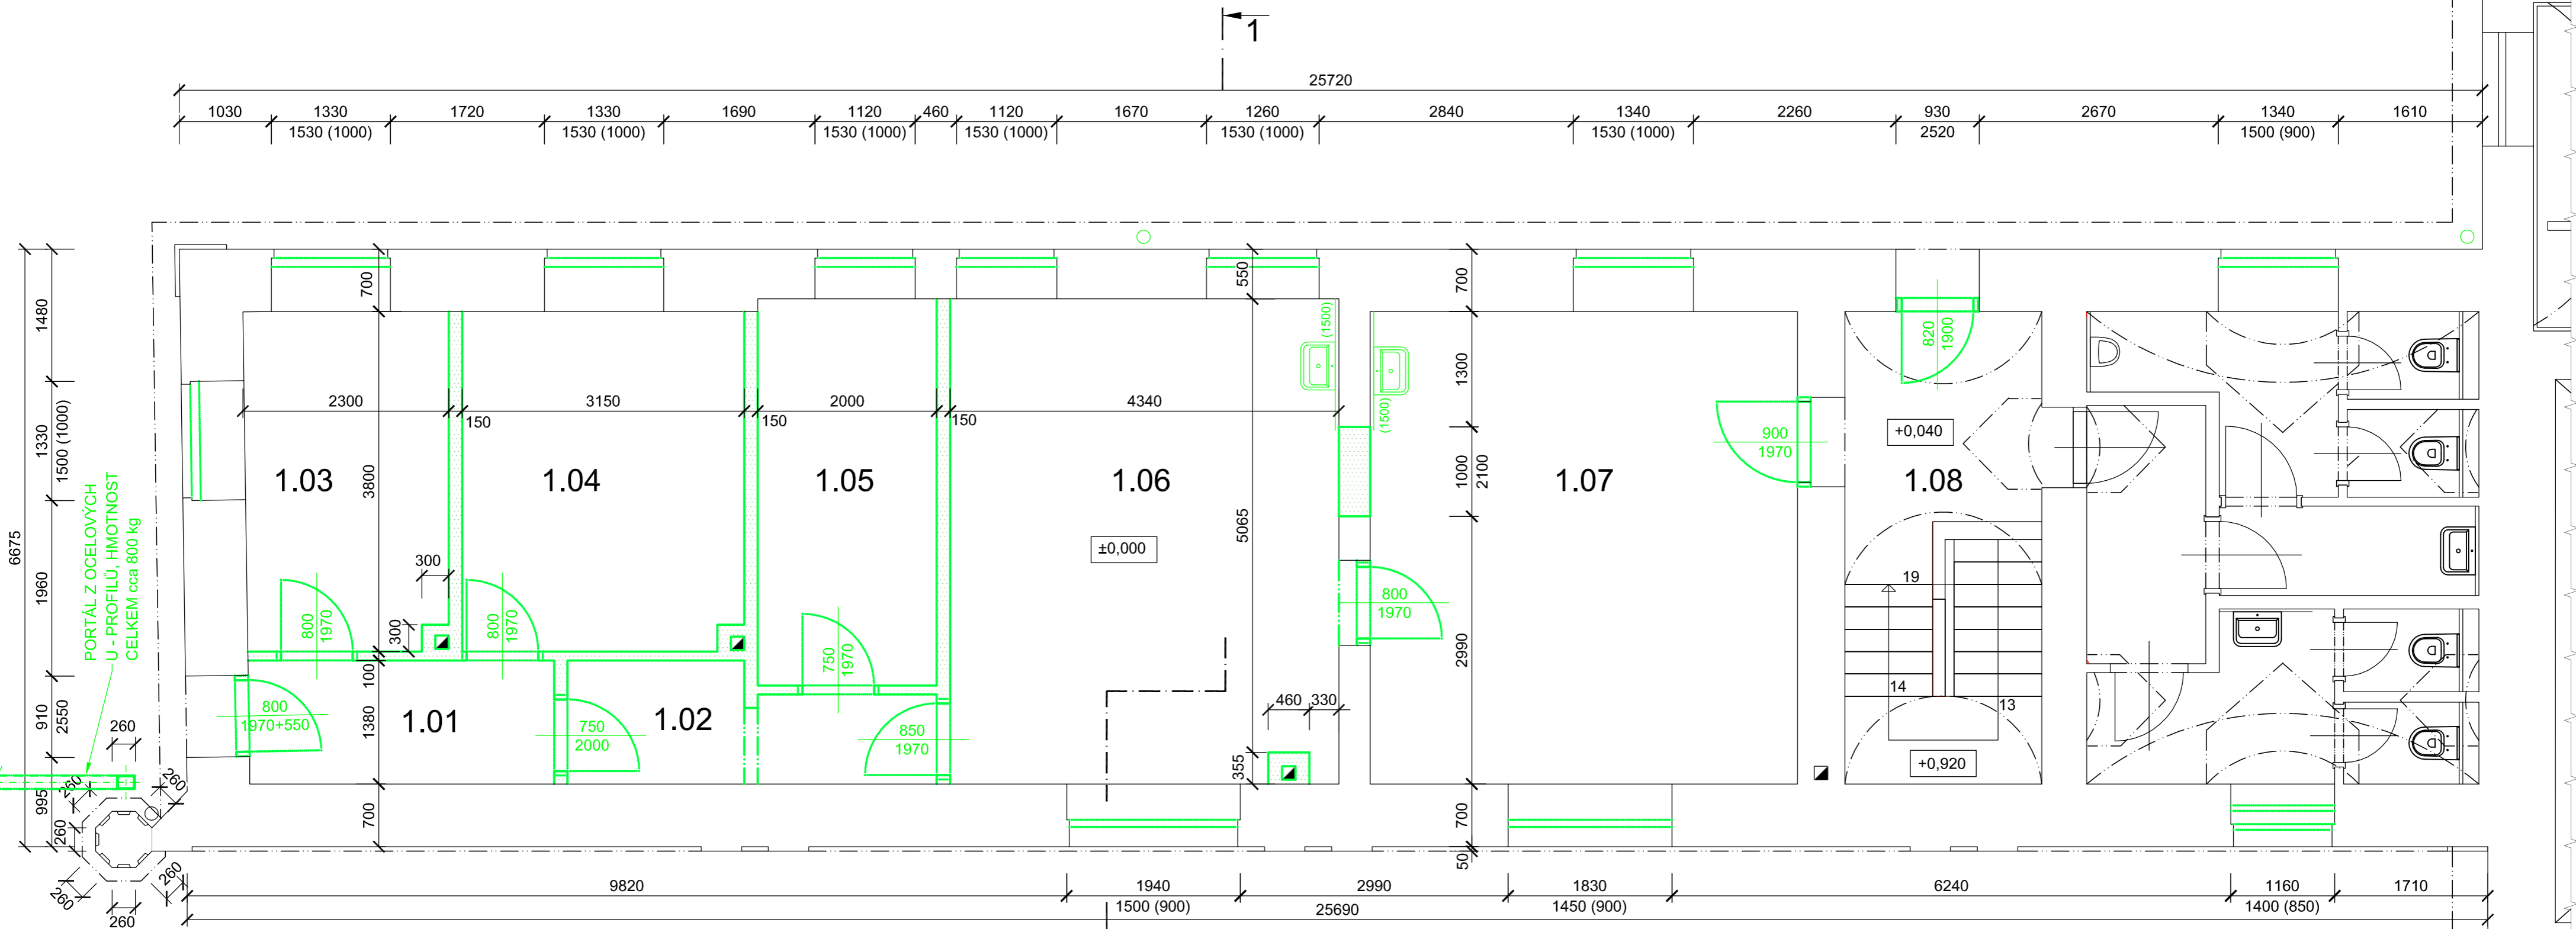

ŘEZ 1 - 1 - BOURACÍ PRÁCE

M 1:50

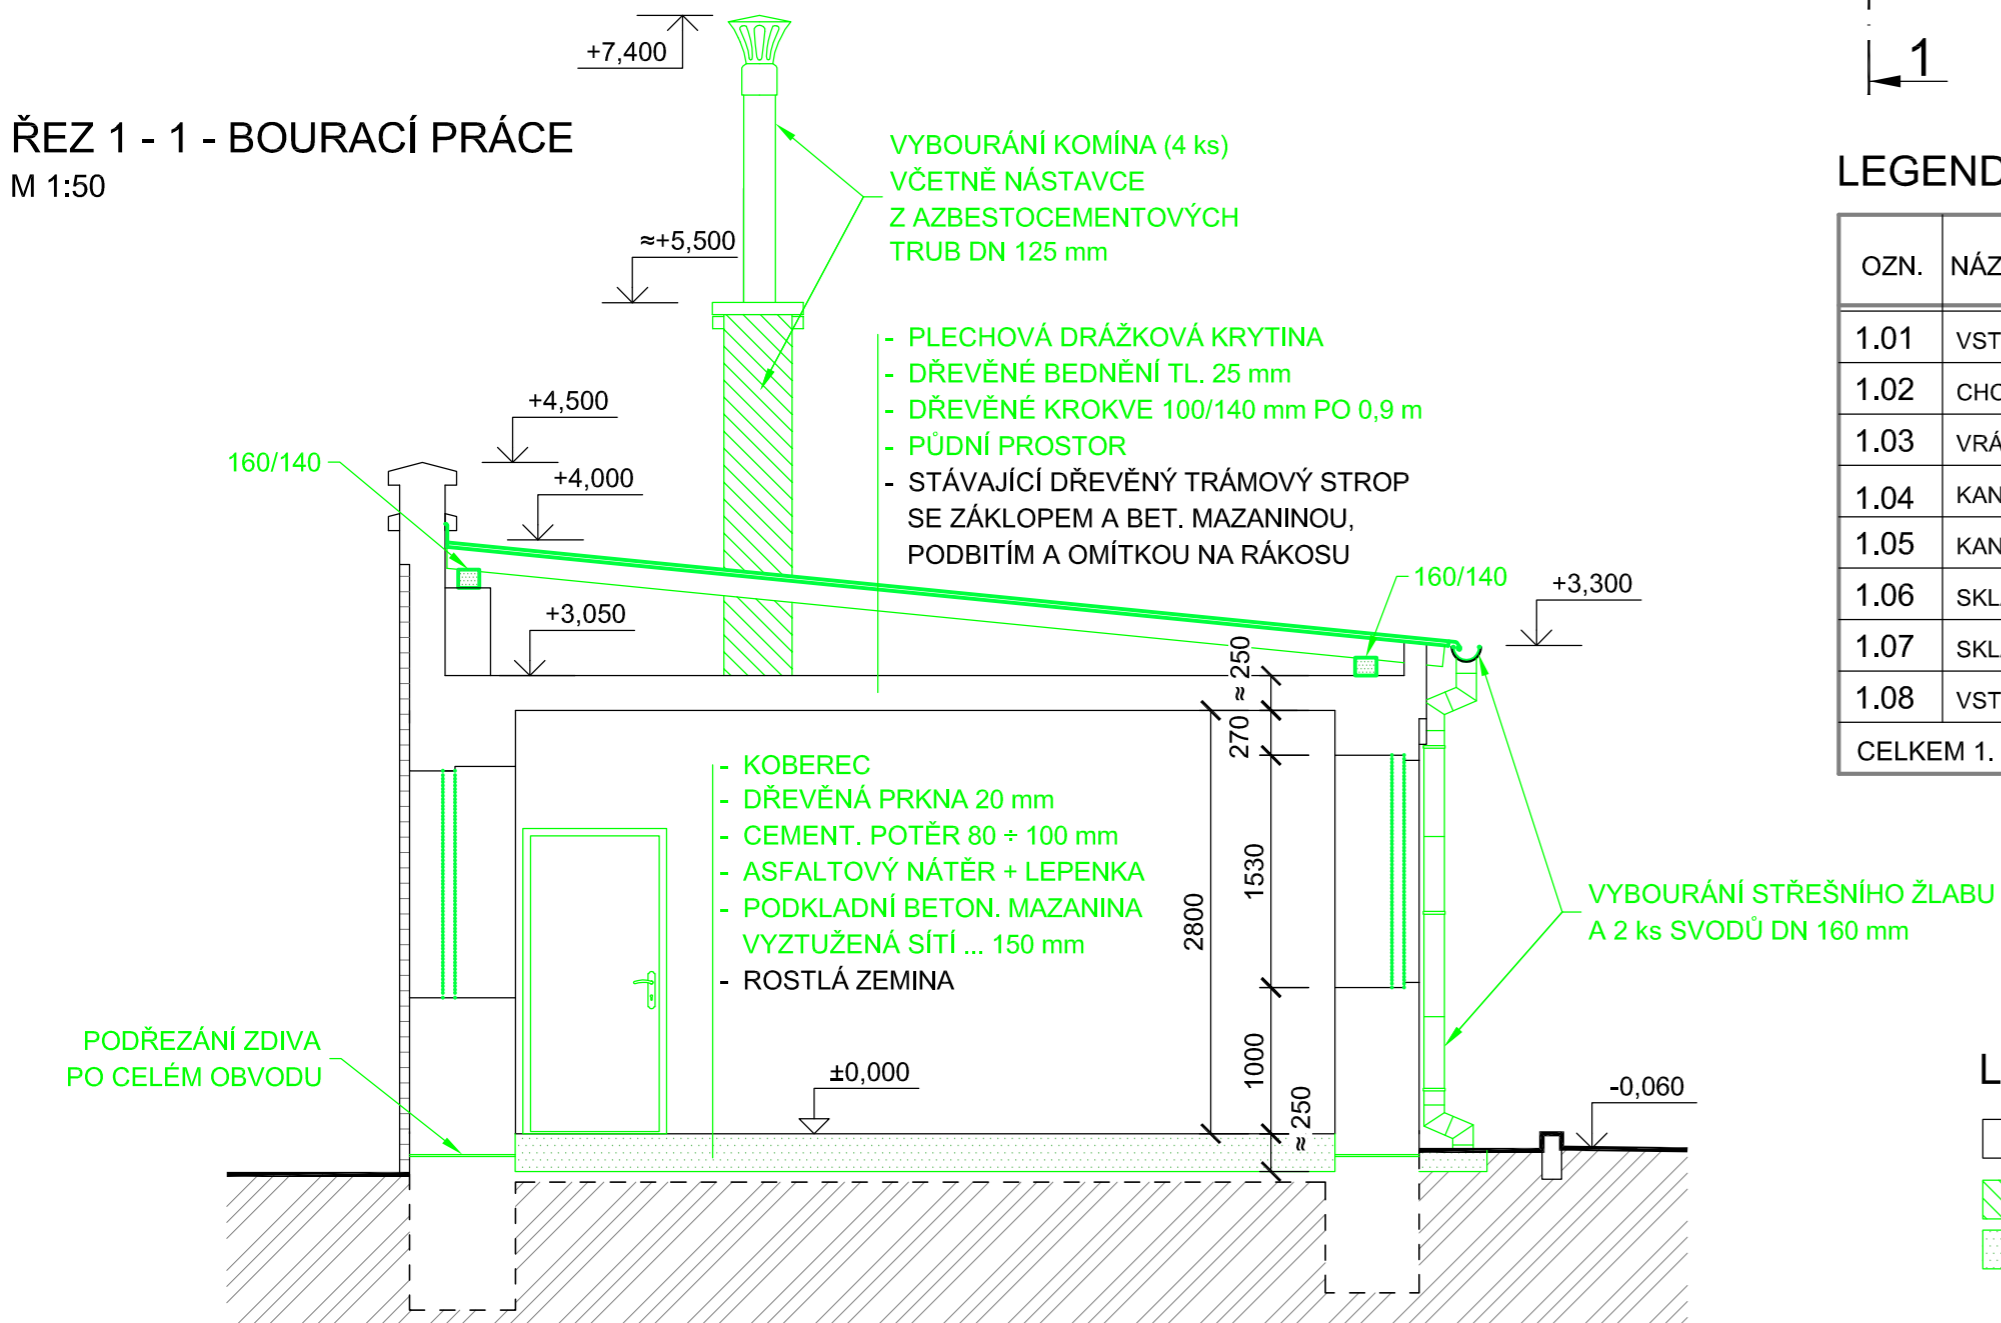

LEGENDA MÍSTNOSTÍ:

OZN.	NÁZEV MÍSTNOSTI	PLOCHA [m <sup>2</sup> ]	PODLAHA	ÚPRAVA POVRCHU
1.01	VSTUPNÍ CHODBA	5,00	DŘEVĚNÁ + KOBEREC	OMÍTKA ŠTUKOVÁ
1.02	CHODBA	4,95	DŘEVĚNÁ + KOBEREC	OMÍTKA ŠTUKOVÁ
1.03	VRÁTNICE	8,50	KOBEREC	OMÍTKA ŠTUKOVÁ
1.04	KANCELÁŘ	11,90	KOBEREC	OMÍTKA ŠTUKOVÁ
1.05	KANCELÁŘ	8,65	KOBEREC	OMÍTKA ŠTUKOVÁ
1.06	SKLAD	23,80	KOBEREC	OMÍTKA ŠTUKOVÁ
1.07	SKLAD	25,20	CEMENTOVÝ POTĚR	OMÍTKA ŠTUKOVÁ
1.08	VSTUP, SCHODIŠTĚ	-	STÁVAJÍCÍ	
CELKEM 1. NP		88,00		

LEGENDA HMOT:

	KONSTRUKCE STÁVAJÍCÍ (ZDIVO Z CIHEL PLÝNÝCH PÁLENÝCH, MVC)
	KONSTRUKCE BOURANÉ

±0,000 = 194,80 m n.m. BALT p.v.

vypracoval	ING. JAN RÝPAL	 Architektonická a projekční kancelář	
kontroloval	ING. JAN RÝPAL		
investor	Město Bzenec, nám. Svobody 73, 696 81 Bzenec		
místo stavby	katastrální území Bzenec [617270], p. č. 1937/5		
STAVBA	ZÁMEK BZENEC - "STAVEBNÍ ÚPRAVY OBJEKTU PRAVÉHO PŘEDZÁMČÍ - VEŘEJNÉ TOALETY A SANACE FASÁDY BUDOVY"	datum	04/2024
	D.1.1 ARCHITEKTONICKO STAVEBNÍ ŘEŠENÍ	č. zak.	24 - 05/3
		formát	6 A4
		stupeň PD	DSP
OBSAH	PŮDORYS, ŘEZ - BOURACÍ PRÁCE	měřítko	č.v.
		1:50	D.1.1.2

