

KRAJSKÝ ÚŘAD JIHOMORAVSKÉHO KRAJE

Odbor dopravy

Žerotínovo náměstí 3, 601 82 Brno



Č. j.: JMK 162827/2024

Sp. zn.: S - JMK 161961/2024 OD

Brno 05.05.2025

VEŘEJNÁ VYHLÁŠKA

OPATŘENÍ OBECNÉ POVAHY

Stanovení místní úpravy provozu na pozemní komunikaci

Krajský úřad Jihomoravského kraje, odbor dopravy podle ust. § 124 odst. 4 písm. b) zákona č. 361/2000 Sb., o provozu na pozemních komunikacích a o změnách některých zákonů, ve znění pozdějších předpisů (dále jen zákon o silničním provozu), jako příslušný orgán státní správy ve věcech stanovení místní a přechodné úpravy provozu na pozemních komunikacích - na silnicích I. třídy, postupem v souladu s ust. § 171 a násl. části šesté zákona č. 500/2004 Sb., správní řád, ve znění pozdějších předpisů (dále jen správní řád), na základě podnětů (doručeny na náš úřad dne 20.11.2024 a 15.01.2025) žadatele, kterým je Ředitelstvím silnic a dálnic s.p., Čerčanská 2023/12, Krč, 140 00 Praha 4, IČ: 65993390, podaných u silničního správního úřadu v zastoupení (na základě doložené plné moci) právnickou osobou SHB, akciová společnost, Masná 1493/8, Moravská Ostrava, 702 00 Ostrava, IČ: 25324365 (dále jen „žadatel“), po projednání s Policií ČR, Krajským ředitelstvím policie Jihomoravského kraje, IČ: 75151499, stanovisko pod č.j. KRPB- 16449-2/ ČJ-2025-0600DP-ZICH ze dne 14.03.2024, vydává z moci úřední podle ust. § 77 odst. 1 písm. b) zákona o silničním provozu stanovení místní úpravy provozu

na silnici **I/54 Slavkov - Kyjov - Veselí nad Moravou - státní hranice**

v rámci stavby „**Přechod I/54 pro chodce u prodejny PENNY market**“, k.ú. Bzenec
(km cca 40.723 provozního staničení silnice I/54)

v rámci stavby „**I/54 Bzenec – křižovatky, dělicí ostrůvek na přechodu pro chodce Na Mýtě**“, k.ú. Bzenec
(km cca 42.250 provozního staničení silnice I/54)

v rámci stavby „**Okružní křižovatka I/54 – Nádražní – náměstí Svobody**“, k.ú. Bzenec
(km cca 41,140 provozního staničení silnice I/54)

v rámci stavby „**I/54 Bzenec – Okružní křižovatka I/54 – II/426**“, k.ú. Bzenec
(km cca 42.398 provozního staničení silnice I/54)

dle situací, jejichž výtisk zůstane jako doklad u zdejšího silničního správního úřadu a jsou přílohou tohoto stanovení místní úpravy provozu.

Podmínky pro provedení místní úpravy provozu na silnici I/54:

1. Provedení místní úpravy provozu na silnici I/54 musí být v souladu s vyhláškou č. 294/2015 Sb., kterou se provádějí pravidla provozu na pozemních komunikacích a úprava a řízení provozu na pozemních komunikacích, ve znění pozdějších předpisů.
2. Úprava provozu bude provedena v souladu s vyhláškou 398/2009 Sb., o obecných technických požadavcích zabezpečujících bezbariérové užívání staveb, ve znění pozdějších předpisů. Musí být zajištěny vyhovující rozhledové poměry u křižovatek, dopravně významných sjezdů a přechodů pro chodce. Dopravní značení bude realizováno dle polícií odsouhlasených situací dopravního značení.
3. Dopravní značky a zařízení musí v souladu s ust. § 62 odst. 6 zákona o silničním provozu, svými rozměry, barvami a technickými požadavky odpovídat zvláštním technickým předpisům, kterými jsou norma ČSN EN 12899 – 1 „Stálé svislé dopravní značení“, technické podmínky TP 65 „Zásady pro dopravní značení na pozemních komunikacích“ (dále jen TP 65) a technické podmínky TP 133 „Zásady pro vodorovné dopravní značení na pozemních komunikacích“ účinnými od 01.08.2013. Veškeré svislé dopravní značky budou základní velikosti podle TP 65 a musí být provedeny jako retroreflexní. Všechny součásti dopravních značek (podkladní deska, sloupek, značka, uchycení) musí být schváleného typu.
4. Dopravní značení bude realizováno dle situací odsouhlasených (razítko, den, číslo jednací) Policií ČR, Krajským ředitelstvím policie Jihomoravského kraje, IČ: 75151499. Odsouhlasené situace jsou nedílnou přílohou tohoto stanovení místní úpravy provozu (č.j KRPB- 16449-2/ ČJ-2025-0600DP-ZICH ze dne 14.03.2024).
Dopravní značení bude dále realizováno v souladu s doporučením Policie ČR, Krajského ředitelství policie Jihomoravského kraje, IČ: 75151499:
 - v souvislosti s přechodem pro chodce na ulici Nádražní platí doporučení z vyjádření vedené pod č.j.: KRPB-104281-9/ČJ-2024-0600DP, ze dne 08.11.2024:
 5. Umístění přechodu pro chodce na ulici Nádražní doporučujeme řešit stejně jako dvojici přechodů na silnici I/54 (součástí přechodu je dělicí ostrůvek). Navržená poloha přechodu přes ulici Nádražní představuje pro chodce značný závlek vůči dnešní poloze stávajícího přechodu a nebude proto z tohoto důvodu chodci využíván.
5. Při realizaci místní úpravy provozu na silnici I/54 nesmí dojít ke znečištění nebo poškození dotčené pozemní komunikace.
6. U komunikačních připojení budou zajištěny předepsané rozhledové poměry dle platných předpisů. Rozhledová pole musí být bez překážek bránících rozhledu.
7. Odborné provedení dopravního značení (podle tohoto stanovení) zajistí Ředitelstvím silnic a dálnic s.p., Čerčanská 2023/12, Krč, 140 00 Praha 4, IČ: 65993390.
8. Průběžnou kontrolu a údržbu dopravního značení (podle tohoto stanovení) zajistí Ředitelství silnic a dálnic s.p., Čerčanská 2023/12, Krč, 140 00 Praha 4, IČ: 65993390 (právnícká osoba pověřená výkonem vlastnických práv státu k dotčené silnici).
9. Realizace dopravního značení je možná až po nabytí účinnosti tohoto opatření obecné povahy.
10. Po ukončení realizace místní úpravy provozu na silnici I/54 je povinností zhotovitele o této skutečnosti informovat zástupce Policie ČR, KŘP JMK a zástupce Krajského úřadu Jihomoravského kraje, odboru dopravy.
11. Z důvodu zajištění bezpečnosti silničního provozu na silnici I/54 může Krajský úřad Jihomoravského kraje, odbor dopravy, z vlastního podnětu nebo z podnětu příslušného orgánu policie ČR, stanovit další dopravní značky nebo zařízení, případně stanovenou místní úpravu provozu změnit.
12. Předmětem tohoto stanovení není místní úprava provozu na komunikacích nižší kategorie a třídy - silnicích II. a III. třídy, místních ani účelových komunikacích.
13. Tímto stanovením místní úpravy provozu nejsou dotčeny předpisy o územním plánování a stavebním řádu (zák. č. 183/2006 Sb., ve znění pozdějších předpisů).

Odůvodnění:

Na základě podnětů (doručených na náš úřad dne 20.11.2024 a 15.01.2025) žadatele, kterým je Ředitelství silnic a dálnic s.p., Čerčanská 2023/12, Krč, 140 00 Praha 4, IČ: 65993390, podaného u silničního správního úřadu v zastoupení (na základě doložené plné moci) právnickou osobou SHB, akciová společnost, Masná 1493/8, Moravská Ostrava, 702 00 Ostrava, IČ: 25324365 (dále jen „žadatel“), ve věci stanovení místní úpravy provozu na sil. I/54 ve městě Bzenec, bylo podle ust. § 171 a následné části šesté správního řádu zahájeno v souladu s § 46 správního řádu řízení z moci úřední, na základě kterého se vydává závazné opatření obecné povahy. K podnětu o stanovení místní úpravy provozu byly přiloženy situace s návrhem umístění dopravního značení, jejichž výtisk zůstane jako doklad u zdejšího silničního správního úřadu. Písemné stanovisko Policie ČR, Krajského ředitelství policie Jihomoravského kraje, IČ: 75151499, č.j. KRPB- 16449-2/ ČJ-2025-0600DP-ZICH (čtyři odsouhlasené situace) bylo na náš úřad doručeno dne 14.03.2025.

Krajský úřad Jihomoravského kraje, odbor dopravy doručil návrh opatření obecné povahy (přípis ze dne 17.03.2025, č.j. JMK 162824/2024) veřejnou vyhláškou podle § 25 správního řádu v souladu s ust. § 172 správního řádu. Návrh opatření obecné povahy byl zveřejněn na úřední desce Krajského úřadu Jihomoravského kraje po dobu 30-ti dnů, na úřední desce Městského úřadu Bzenec a dále také způsobem umožňujícím dálkový přístup (elektronická úřední deska Krajského úřadu Jihomoravského kraje).

Jedná se o umístění dopravního značení z důvodu bezpečného usměrnění dopravy na sil. I/54.

Dotčené osoby byly v návrhu opatření obecné povahy dle § 172 odst. 1 správního řádu vyzvány, aby podávaly písemně své připomínky nebo návrhy. K návrhu opatření obecné povahy mohl kdokoli, jehož práva, povinnosti nebo zájmy mohly být opatřením obecné povahy přímo dotčeny, uplatnit písemné připomínky u správního orgánu. Vlastníci nemovitostí, jejichž práva, povinnosti nebo zájmy související s výkonem vlastnického práva mohly být opatřením obecné povahy přímo dotčeny, mohli podat proti návrhu opatření obecné povahy písemně odůvodněné námitky ve lhůtě 30 dnů ode dne jeho zveřejnění.

Návrh stanovení místní úpravy provozu na silnici I/54 se přímo dotýkal zájmů žadatele, právnické osoby pověřené výkonem vlastnických práv k této silnici I. třídy, dále vlastníků nemovitostí sousedících s průjezdním úsekem této silnice, na níž má být umístěno svislé a vodorovné dopravní značení a dále kteréhokoli účastníka silničního provozu na silnici I/54.

Rozhodnutí o námitkách:

Námitky dle ust. § 172 odst. 5 správního řádu nebyly uplatněny.

Odůvodnění rozhodnutí o námitkách:

Vzhledem k tomu, že námitky dle ust. § 172 odst. 5 správního řádu nebyly uplatněny, není třeba rozhodnutí o námitkách odůvodňovat.

Krajský úřad Jihomoravského kraje, odbor dopravy vydal stanovení místní úpravy provozu na silnici I/54 dle § 77 odst. 1 písm. a) zákona o silničním provozu po písemném vyjádření příslušného orgánu policie jako opatření obecné povahy postupem dle části šesté (§ 171 a násl.) správního řádu.

Poučení:

Stanovení místní úpravy provozu na silnici I/54 vydané formou opatření obecné povahy nabývá účinnosti patnáctým dnem po dni vyvěšení veřejné vyhlášky. Proti tomuto stanovení nelze v souladu s dikcí § 173 odst. 2 správního řádu podat opravný prostředek.



Elektronický podpis: 5.5.2025
Certifikát autora podpisu:
Jméno: Ing. Zdeněk Repík
Vydal: PostSignum Qualified CA 4
Platnost do: 8.5.2025 14:03 +02:00

Ing. Zdeněk Repík
referent oddělení pozemních komunikací
odboru dopravy

Toto opatření obecné povahy musí být vyvěšeno po dobu 15-ti dnů. Opatření obecné povahy nabývá účinnosti patnáctým dnem po dni vyvěšení veřejné vyhlášky.

Vyvěšeno dne:.....

Sejmuto dne:.....

razítko a podpis oprávněné osoby

razítko a podpis oprávněné osoby

Příloha:

P01, P02, P03, P04 – situace dopravního značení

Doručí se:

- Ředitelstvím silnic a dálnic s.p., Čerčanská 2023/12, Krč, 140 00 Praha 4, IČ: 65993390
v z. SHB, akciová společnost, Masná 1493/8, Moravská Ostrava, 702 00 Ostrava, IČ: **25324365 - DS**
- Město Bzenec, náměstí Svobody 73, 696 81 Bzenec, IČ: **00284807 – DS**
žádáme o bezodkladné vyvěšení tohoto opatření obecné povahy na úřední desce úřadu po dobu nejméně 15 dnů a o zpětné zaslání tohoto opatření obecné povahy s vyznačením datumů prokazujících dobu vyvěšení.
- Ředitelství silnic a dálnic s.p., Čerčanská 2023/12, Krč, 140 00 Praha 4, Závod Brno, Šumavská 524/31, 602 00 Brno, IČ: **65993390 - DS**

Dotčené osoby:

- V souladu s dikcí § 173 odst. 1 správního řádu doručuje Krajský úřad Jihomoravského kraje toto opatření obecné povahy dotčeným osobám veřejnou vyhláškou. Doručení veřejnou vyhláškou bude provedeno v souladu s ustanovením § 25 správního řádu tak, že se písemnost vyvěsí na úřední desce Krajského úřadu Jihomoravského kraje a současně bude zveřejněna způsobem umožňujícím dálkový přístup. Patnáctým dnem po vyvěšení bude písemnost považována za doručenou. Do opatření obecné povahy a jeho odůvodnění může každý nahlédnout u Krajského úřadu Jihomoravského kraje, odboru dopravy.

Dotčený orgán:

- Policie České republiky, Krajské ředitelství policie Jihomoravského kraje, Odbor služby dopravní policie, Kounicova 24, 611 32 Brno, IČ: **75151499 – DS**

Na vědomí:

- Policie ČR, Krajské ředitelství policie Jihomoravského kraje, Dopravní inspektorát, Svatopluka Čecha 7, 695 01 Hodonín, IČ: **75151499 – DS**

IČ	DIČ	Telefon	DS	E-mail	Internet
708 88 337	CZ70888337	541 654 110	x2pbqzq	repik.zdenek@kr-jihomoravsky.cz	www.kr-jihomoravsky.cz



POČASIE ČESKÉ REPUBLIKY
Krajské ředitelství policie Jihočeského kraje
Oddělení školení dopravní policie

Odsouhlaseno dne: 14.03.2025

Podčíslo: 101PB - 16449-2 /ČS 2025-000306P-ZCH
v kontextu L1: KRPP-131721-L1ČS 2022-06000P

Dle § 77(2) zák. č. 13/1997 Sb.
§ 77(2) zák. č. 62/2000 Sb.

Podpis: 

NAZEV ZAKÁZKY		I/54 Bzemeč - křižovatky	
NAZEV STAVBY		OKRUŽNÍ KŘIŽOVATKA I/54 - II/426	
DOKUMENTACE PRO VYDÁNÍ SPOLEČNÉHO POVOLENÍ		BRZENEČ 2024	
Reditelevi s.r.o. a dálnice s.p. Na Brzeneči 160/2, 141 01 Brzeneč Zastupitel Bzemeč 211, 160 01 Brzeneč		 Brzeneč 2024 a.s.	
PROJEKTANT		SHB, akciová společnost Hlavní nádraží, 702 00 Olomouc IČ: 252 20 0001 DIČ: CZ252200001 IČ: 252 20 0001	
			


D
SO 190

[illegible]

Q



5. Umístění přechodu pro chodce na ulici Nádražní doporučujeme řešit stejně jako dvojici přechodů na silnici I/54 (součástí přechodu je dílčí ostrůvek). Navržená poloha přechodu přes ulici Nádražní představuje pro chodce značný závlek vůči dnešní poloze stávajícího přechodu a nebude proto z tohoto důvodu chodci využíván.

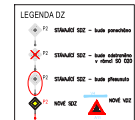

NAZEV ZÁKAZNÍKA	I/54 Bzenec - křižovatky	
NÁZEV STAVBY	OKRUŽNÍ KŘIŽOVATKA I/54 – NÁDRAŽNÍ – NÁMĚSTÍ SVOBODY	
DOPLÁČKOVÉ PRO VYDÁNÍ SPOLEČNÉHO POVOLENÍ		BRZENA 2024
PROJEKTANT	Ředitelství silnic a dálnic s.p. Na Příkopě 108/II, 140 00 Praha 4 IČ: 260 891 22 Základ čísla: Bzenec 131, 002-01-00	
PROJEKTANT	SHB, akciová společnost Mládež 148/II, 702 00 Olomouc HLAVNÍ ŘEDITEL PROJEKTU MILAN MATEJKA, INŽENÝR MILAN MATEJKA, INŽENÝR	

[illegible]

DĚLICÍ OSTRŮVEK I/54 NA PŘECHODU PRO CHODCE NA MÝTĚ
SO 190 Dopravní značení ŘSD
SITUACE SDZ a VDZ

M 1:250



VRACOV

- LEGENDA ČAR
- NOVÝ STAV
 - ZAMĚŘENÍ STÁVAJÍCÍHO STAVU
 - VODOROVNÉ DOPRAVNÍ ZNAČENÍ
 - HRANICE PARCEL KN
 - KATASTRÁLNÍ HRANICE
 - ROZHRANÍ OBJEKTŮ
 - SOUVISEJÍCÍ STAVBA
 - HRANICE TRVALÉHO ZABORU
 - HRANICE DOČASNÉHO ZABORU DO 1 ROKU
 - KÁCENÍ STROMŮ/KEŘE

- LEGENDA DZ
- P2 STÁVAJÍCÍ SDZ - bude ponecháno
 - P2 STÁVAJÍCÍ SDZ - bude odstraněno v rámci SO 020
 - P2 STÁVAJÍCÍ SDZ - bude přesunuto
 - NOVÉ SDZ
 - NOVÉ VDZ

Zvýraznění barevný pás VDZ š. 0,3m na povrch obrubníku žlutý plast, hladký vč. posypu balatnou

C4a zmenšená

4x obrubníkové odrazky vzdálenost 1m

6x obrubníkové odrazky vzdálenost 1m

Zvýraznění barevný pás VDZ š. 0,3m na povrch obrubníku žlutý plast, hladký vč. posypu balatnou

MORAVSKÝ PÍSEK


NÁZEV ZAKÁZKY		I/54 Bzenec - křižovatky	
NÁZEV STAVBY		DĚLICÍ OSTRŮVEK I/54 NA PŘECHODU PRO CHODCE NA MÝTĚ	
DOKUMENTACE PRO VYDÁNÍ SPOLEČNÉHO POVOLENÍ		BŘEZEN 2024	
OBJEDNATEL	Ředitelství silnic a dálnic s.p. Na Pankraci 546/56, 145 05 Praha 4 Závod Brno Šumavská 31, 602 00 Brno		
PROJEKTANT	SHB, akciová společnost Masná 1493/8, 702 00 Ostrava HLAVNÍ INŽENÝR PROJEKTU: ING. MARTIN VENCLIK		

POLICIE ČESKÉ REPUBLIKY Krajské ředitelství policie Jihomoravského kraje Odbor služby dopravní policie	
Odsouhlaseno dne: 14.03.2025	
Pod č.j.:	KRPB- 16449-2 /ČJ-2025-0600DP-ZICH
v kontextu č.j.: KRPB-111721-1/ČJ-2022-0600DP	
Dle §	zák. č. 13/1997 Sb.
§	§ 77/2 zák. č. 361/2000 Sb.
Podpis:	

D
SO 190

SOUŘAD, SYSTÉM: S-JTSK		VÝŠKOVÝ SYSTÉM: Bpv	
VEDOUcí PROJEKTANT	ING. MARTIN VENCLIK		
VYPRACOVAL	Bc. ADRIAN KOZERA		
KONTROLOVAL	ING. HUBERT REHULKA		
KRAJ: JIHO-MORAVSKÝ	KÚJ: Bzenec		
NÁZEV ČÁSTI		DATUM	03/2024
SO 190 Dopravní značení ŘSD		FORMÁT	3 x A4
		MĚŘÍTKO	1:250
		ÚČEL	DUSP
		ČÍS. ZAKÁZKY	5/23 075
NÁZEV PŘÍLOHY		ČÍS. VÝKRESU	02
SITUACE SDZ a VDZ			

PŘECHOD NA I/54 PRO CHODCE U PRODEJNY PENNY MARKET
SO 190 Dopravní značení ŘSD
SITUACE SDZ a VZD
M 1:250

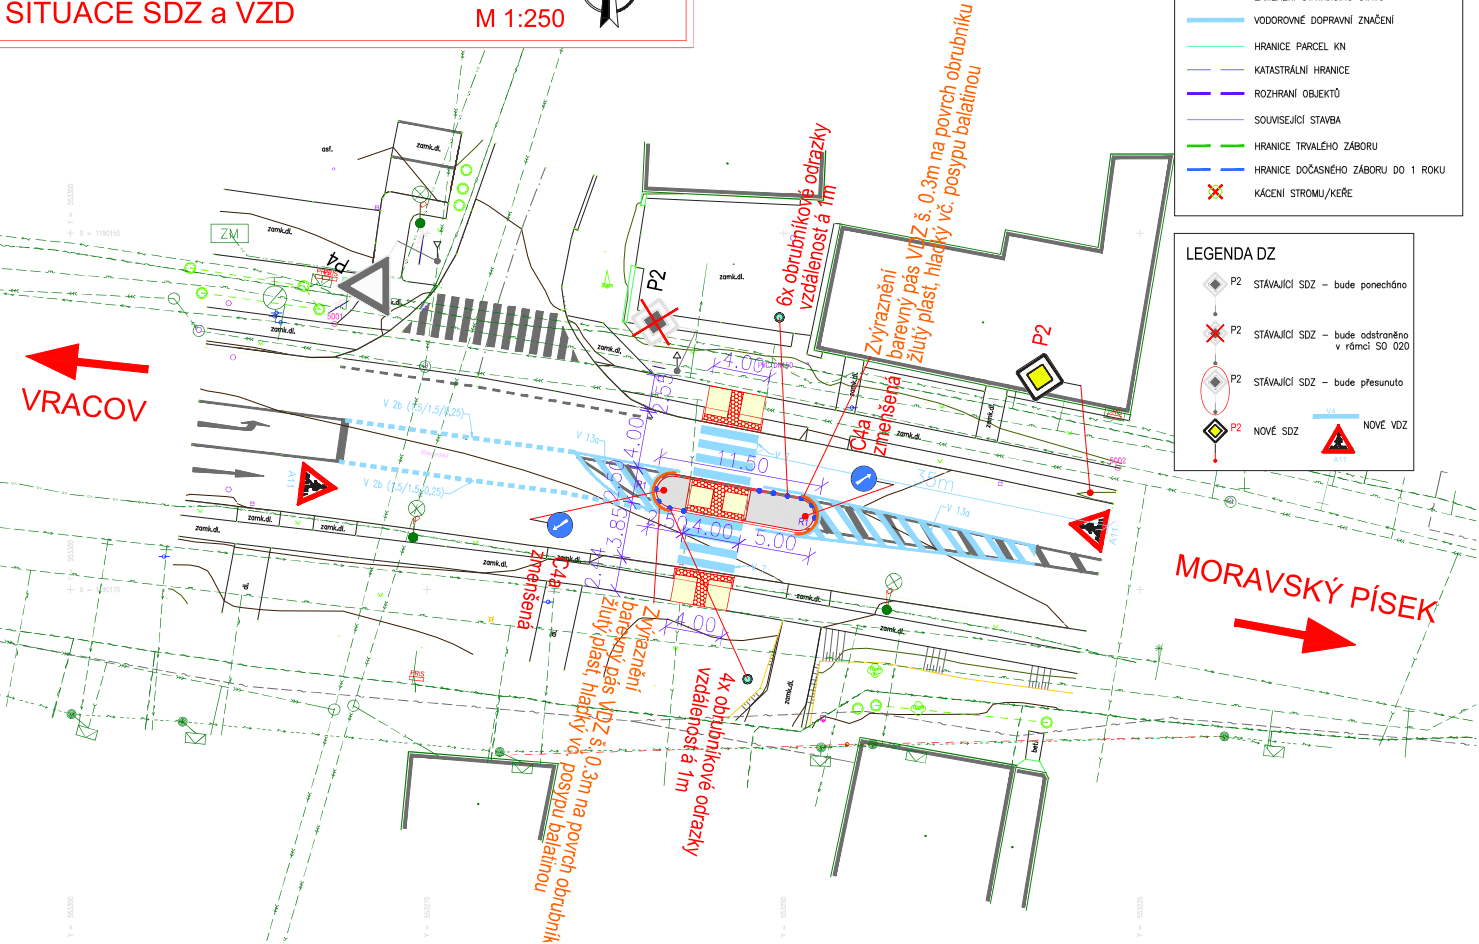

LEGENDA ČAR

- NOVÝ STAV
- ZAMĚŘENÍ STÁVAJÍCÍHO STAVU
- VODOROVNÉ DOPRAVNÍ ZNAČENÍ
- HRANICE PARCEL KN
- KATASTRÁLNÍ HRANICE
- ROZHRANÍ OBJEKTŮ
- SOUVISEJÍCÍ STAVBA
- HRANICE TRVALÉHO ZABORU
- HRANICE DOČASNÉHO ZABORU DO 1 ROKU
- KÁCENÍ STROMU/KEŘE

LEGENDA DZ

- P2 STÁVAJÍCÍ SDZ – bude ponecháno
- P2 STÁVAJÍCÍ SDZ – bude odstraněno v rámci SO 020
- P2 STÁVAJÍCÍ SDZ – bude přesunuto
- P2 NOVÉ SDZ
- NOVÉ VZD

NÁZEV ZAKÁZKY	I/54 Bzenec - křižovatky	
NÁZEV STAVBY	PŘECHOD NA I/54 PRO CHODCE U PRODEJNY PENNY MARKET	
DOKUMENTACE PRO VYDÁNÍ SPOLEČNÉHO POVOLENÍ	BŘEZEN 2024	
OBJEDNATEL	Ředitelství silnic a dálnic s.p. Na Pankráci 546/56, 145 05 Praha 4 Žákov Brno Šumavská 31, 602 00 Brno	
PROJEKTANT	SHB, akciová společnost Masná 1493/8, 702 00 Ostrava HLAVNÍ INŽENÝR PROJEKTU: ING. MARTIN VENCLIK	

POLICIE ČESKÉ REPUBLIKY
Krajské ředitelství policie Jihomoravského kraje
Odbor služby dopravní policie

Odsouhlaseno dne: 14.03.2025
Pod č.j.: KRPB- 16449-2 /ČJ-20250600DP-ZICH
v kontextu č.j.: KRPB-111721-1/ČJ-2022-0600DP
Dle § zák. č. 13/1997 Sb.
§ § 77/2 zák. č. 361/2000 Sb.
Podpis:

D
SO 190

SOUŘAD. SYSTÉM: S-JTSK		VÝŠKOVÝ SYSTÉM: Bpv	
VEDOUcí PROJEKTANT	ING. MARTIN VENCLIK		
VYPRACOVAL	Bc. ADRIAN KOZERA		
KONTROLOVAL	ING. HUBERT ŘEHULKA		
KRAJ: JIHO MORAVSKÝ	K.Ú.: Bzenec	DATUM	03/2024
NÁZEV ČÁSTI		FORMÁT	3 x A4
SO 190 Dopravní značení ŘSD		MĚŘITKO	1:250
NÁZEV PŘÍLOHY		ÚČEL	DUSP
SITUACE SDZ a VZD		ČÍS. ZAKÁZKY	5/23 075
		ARCHIVNÍ ČÍS.	
		ČÍS. SOUPRAVY	ČÍS. VÝKRESU
			02