



SOUHLAS S PLATNOSTÍ DOKUMENTACE:

POLICIE ČESKÉ REPUBLIKY - DOPRAVNÍ INSPEKTORÁT

MĚSTO BZENEC

SÚS



PROJEKČNÍ ČINNOST

TRVALÉ A PŘECHODNÉ DOPRAVNÍ ZNAČENÍ

PRODEJ DOPRAVNÍHO ZNAČENÍ A ZAŘÍZENÍ

info@dosig.cz



www.dosig.cz

VEDOUCÍ PROJEKTANT

ING. FILIP HRUBÝ

ZODPOVĚDNÝ PROJEKTANT

ING. KATEŘINA BORECKÁ

VYPRACOVALA

LUCIE VESELÁ

KRAJ: JIHMORAVSKÝ

OKRES: HODONÍN

DOSIG s.r.o.
Bratislavská 929/67, 69145 Podivín
IČ: 14001055
DIČ: CZ14001055

Lucie Veselá
Projektantka
774 045 121
vesela@dosig.cz

NÁZEV:

**Bzenec, ul. Sportovní
- rekonstrukce komunikace**

ZÁKAZNÍK

STRABAG
WORK ON PROGRESS

FORMÁT

2x A4

TERMÍN:

ČÍSLO ZAKÁZKY

Z25392

OBSAH SCHÉMATU:

SITUACE PŘECHODNÉHO DOPRAVNÍHO ZNAČENÍ

ČÍSLO LISTU

1/2

LEGENDA:



- TRVALÉ SVISLÉ DOPRAVNÍ ZNAČENÍ



A15


- PŘECHODNÉ SVISLÉ DOPRAVNÍ ZNAČENÍ
BUDE OSAŽENO DLE TP 65 A 66



- DOČASNĚ ZNEPLATNĚNÉ SVISLÉ
DOPRAVNÍ ZNAČENÍ




Řízení dopravy DZ-P7.8
Pro úsek dl. Max. 50m

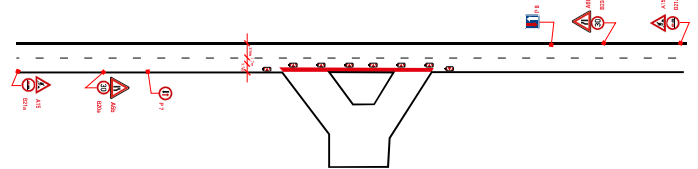

Dopravní značení, které bude v rozporu s
přechodným dopravním značením,
bude dočasně zneplatněno



MIMO
POVOLENÍ
STAVBY

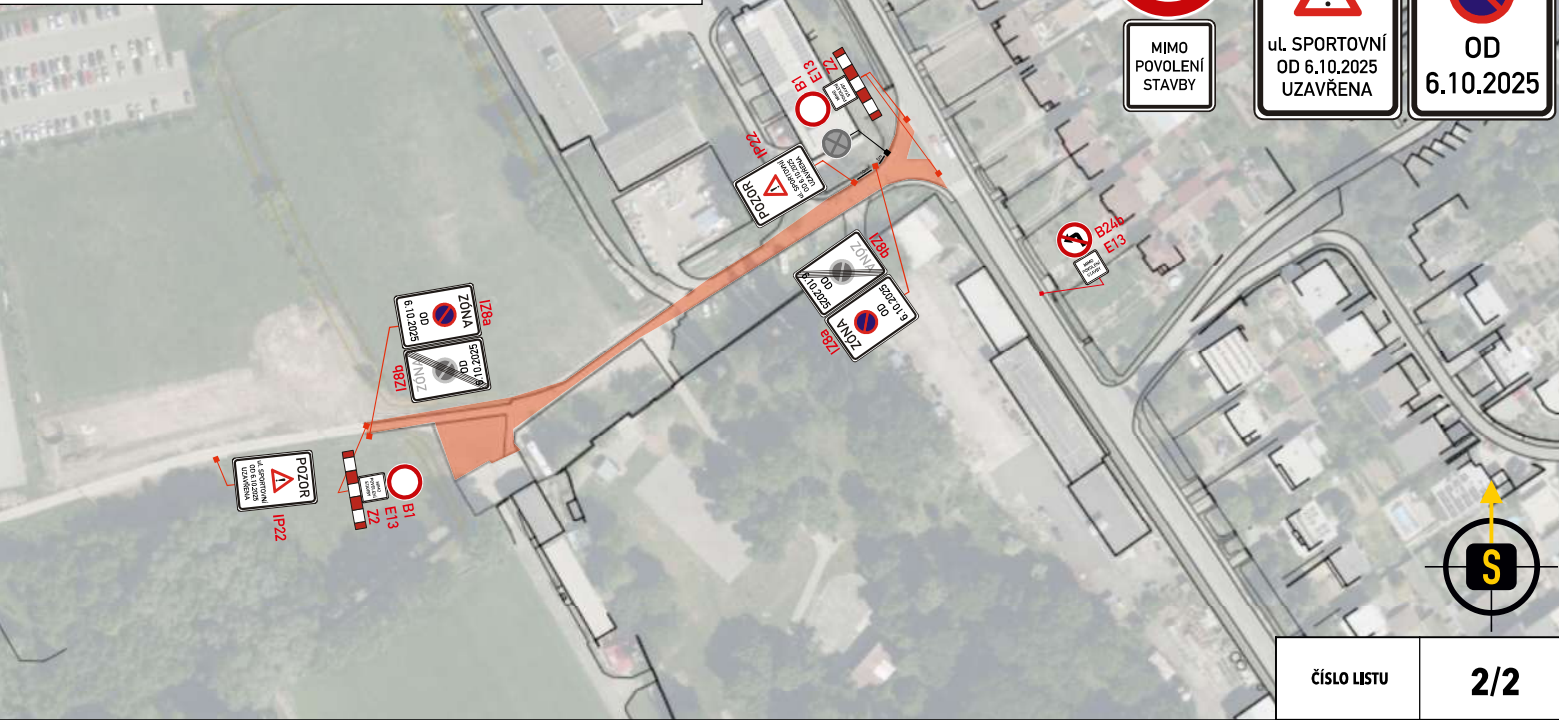

ČÍSLO LISTU

2/2