



ARCHITEKTONICKÁ STUDIE ÚPRAVY BUDOVY Č. P. 805 PRO POL - POINT + SLUŽEBNU POLICIE VE BZENCI.

POHLED JIHOVÝCHODNÍ - STÁVAJÍCÍ STAV.

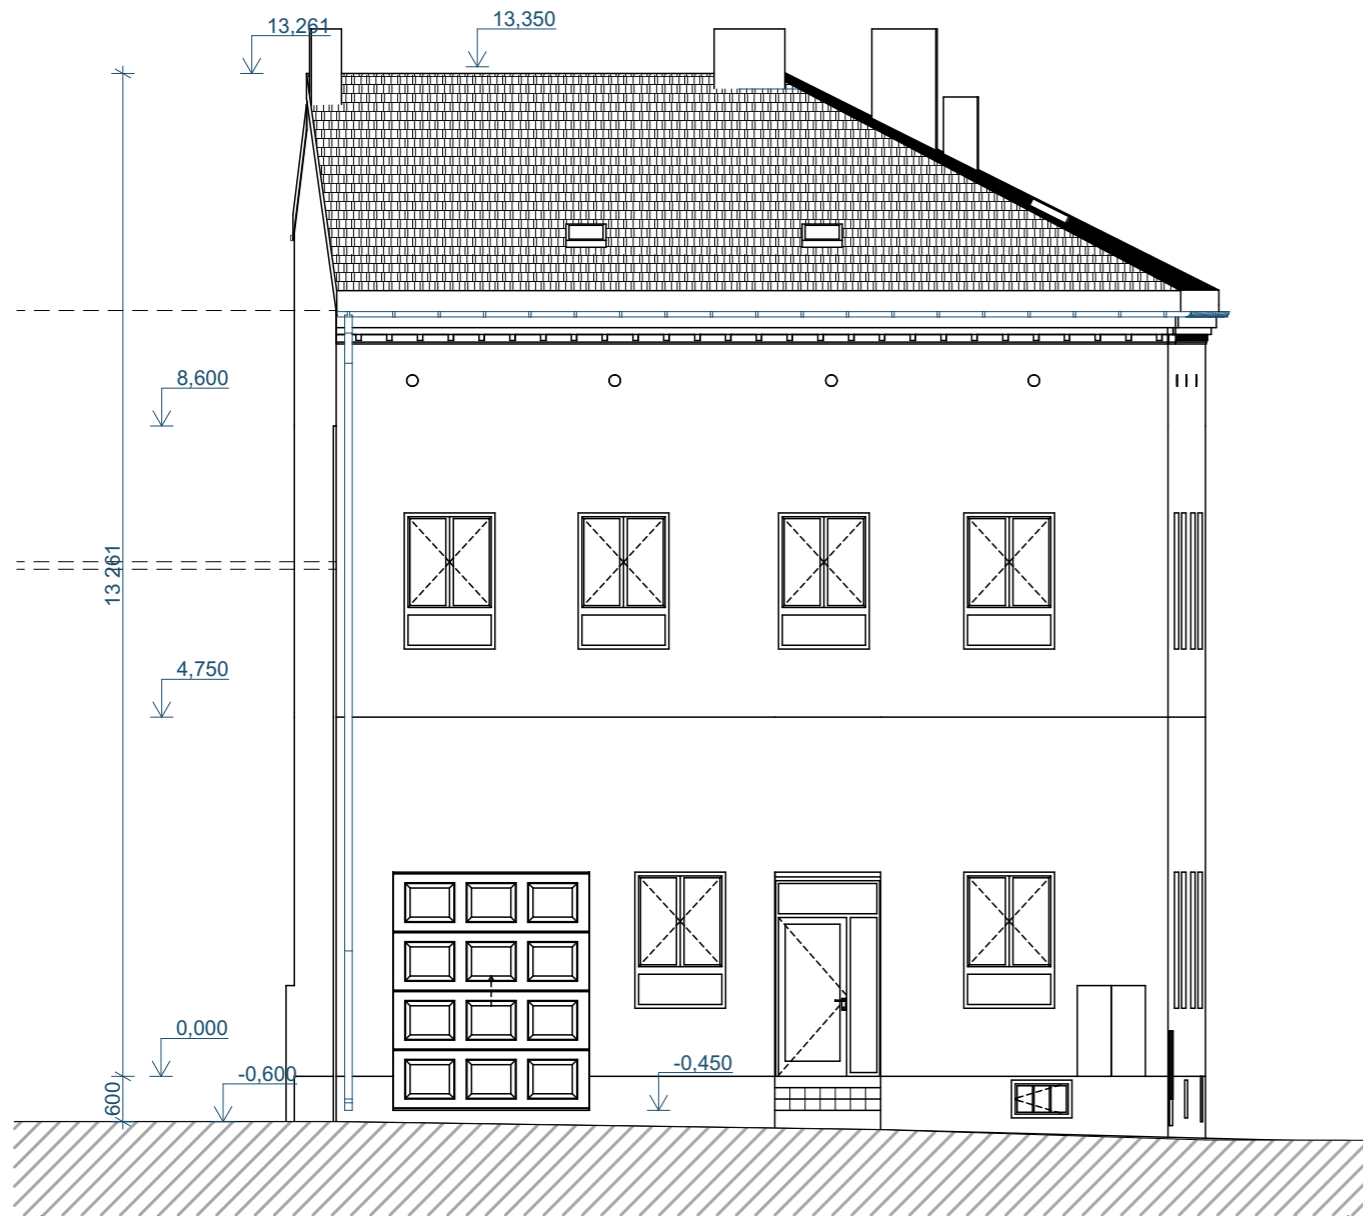

POHLED JIHOZÁPADNÍ - STÁVAJÍCÍ STAV.

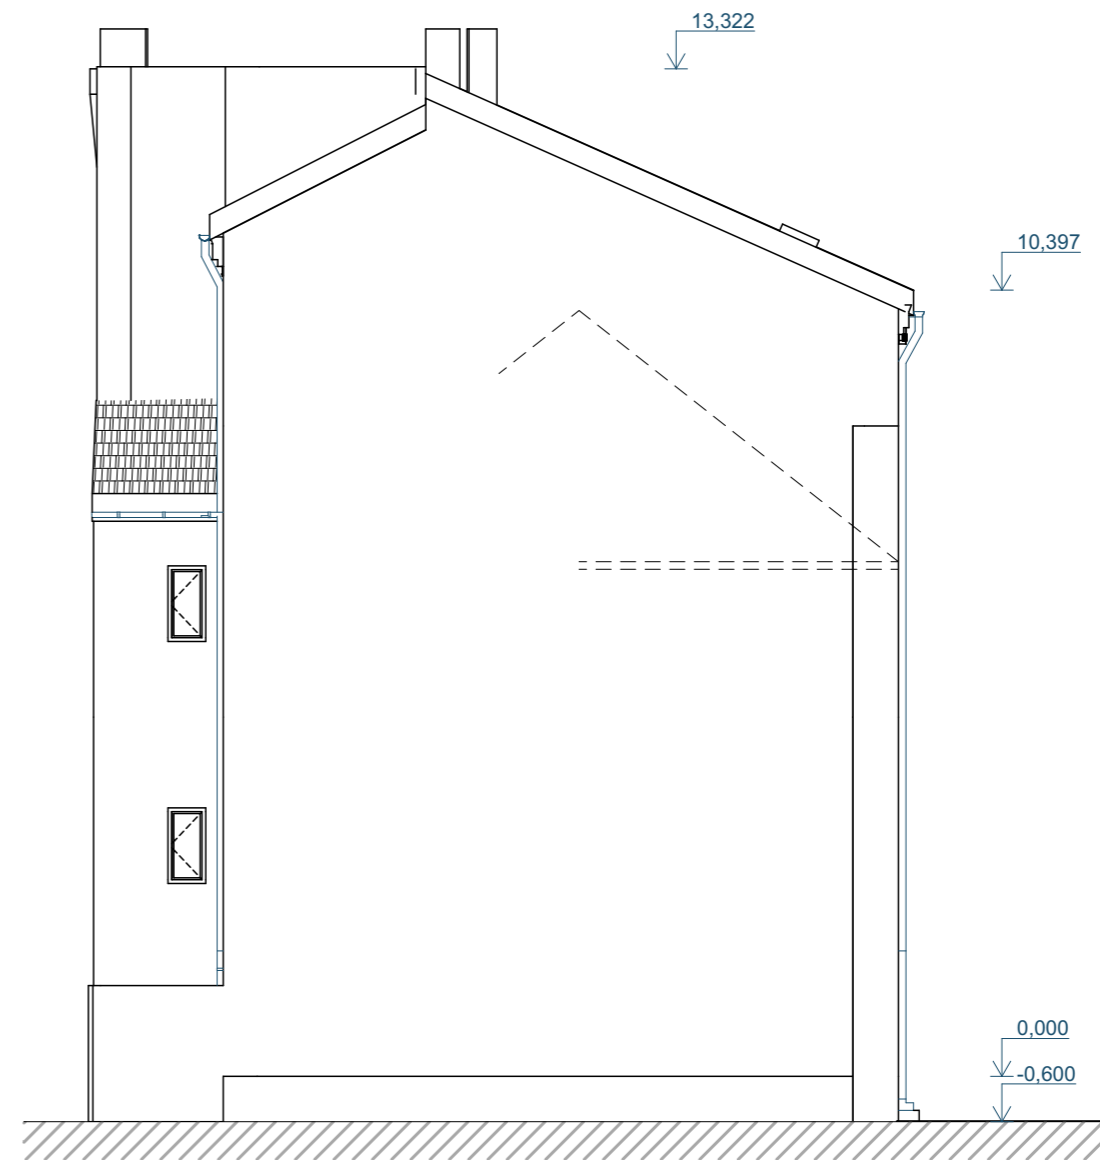

PROJEKTOVÁ DOKUMENTACE VE FÁZI STUDIE.

+0,000 = na úrovni podlahy 1. NP.

ZPRACOVATEL: Ing. arch. Regína Kubrická, Perunská 4336/56, Hodonín 695 01 IČ: 617 49 478, DIČ: CZ6855196876, kubricka@seznam.cz			
VYPRACOVAL: STAVEBNÍK: Město Bzenec, nám. Svobody 73, 696 81 Bzenec., IČ: 00284807, DIČ: CZ00284807			
MÍSTO STAVBY / KATASTRÁLNÍ ÚZEMÍ: k. ú. Bzenec	STUPEŇ PD: STUDIE	FORMÁT: 2XA4	
NÁZEV AKCE: ARCHITEKTONICKÁ STUDIE ÚPRAVY BUDOVY Č. P. 805 PRO POL - POINT + SLUŽEBNU POLICIE VE BZENCI.	Č. ZAKÁZKY: 05/03/2023	DATUM: BŘEZEN 2023	
OBSAH VÝKRESU: POHLEDY JIHOZÁPADNÍ A JIHOVÝCHODNÍ STÁVAJÍCÍ STAV.	MĚŘÍTKO: 1:100	Č. VÝKRESU: 07	

TATO DOKUMENTACE JE DUŠEVNÍM VLASTNICTVÍM PROJEKTANTA DLE ZÁKONA Č. 121/2000 Sb. A § 168 ODST. 2 STAVEBNÍHO ZÁKONA Č. 183/2006 Sb. NESMÍ BÝT BEZ PŘEDCHOZÍHO PÍSEMNÉHO SOUHLASU KOPÍROVÁNA, ROZMNOŽOVÁNA A ZPŘÍSTUPNĚNA JINÝM FYZICKÝM, NEBO PRÁVNICKÝM SUBJEKTŮM.