


„STAVEBNÍ ÚPRAVY ADAPTACE HLAVNÍ BUDOVY ZÁMKU
NA PROVOZ MĚSTSKÉHO ÚŘADU A SLUŽEB BZENEC.“

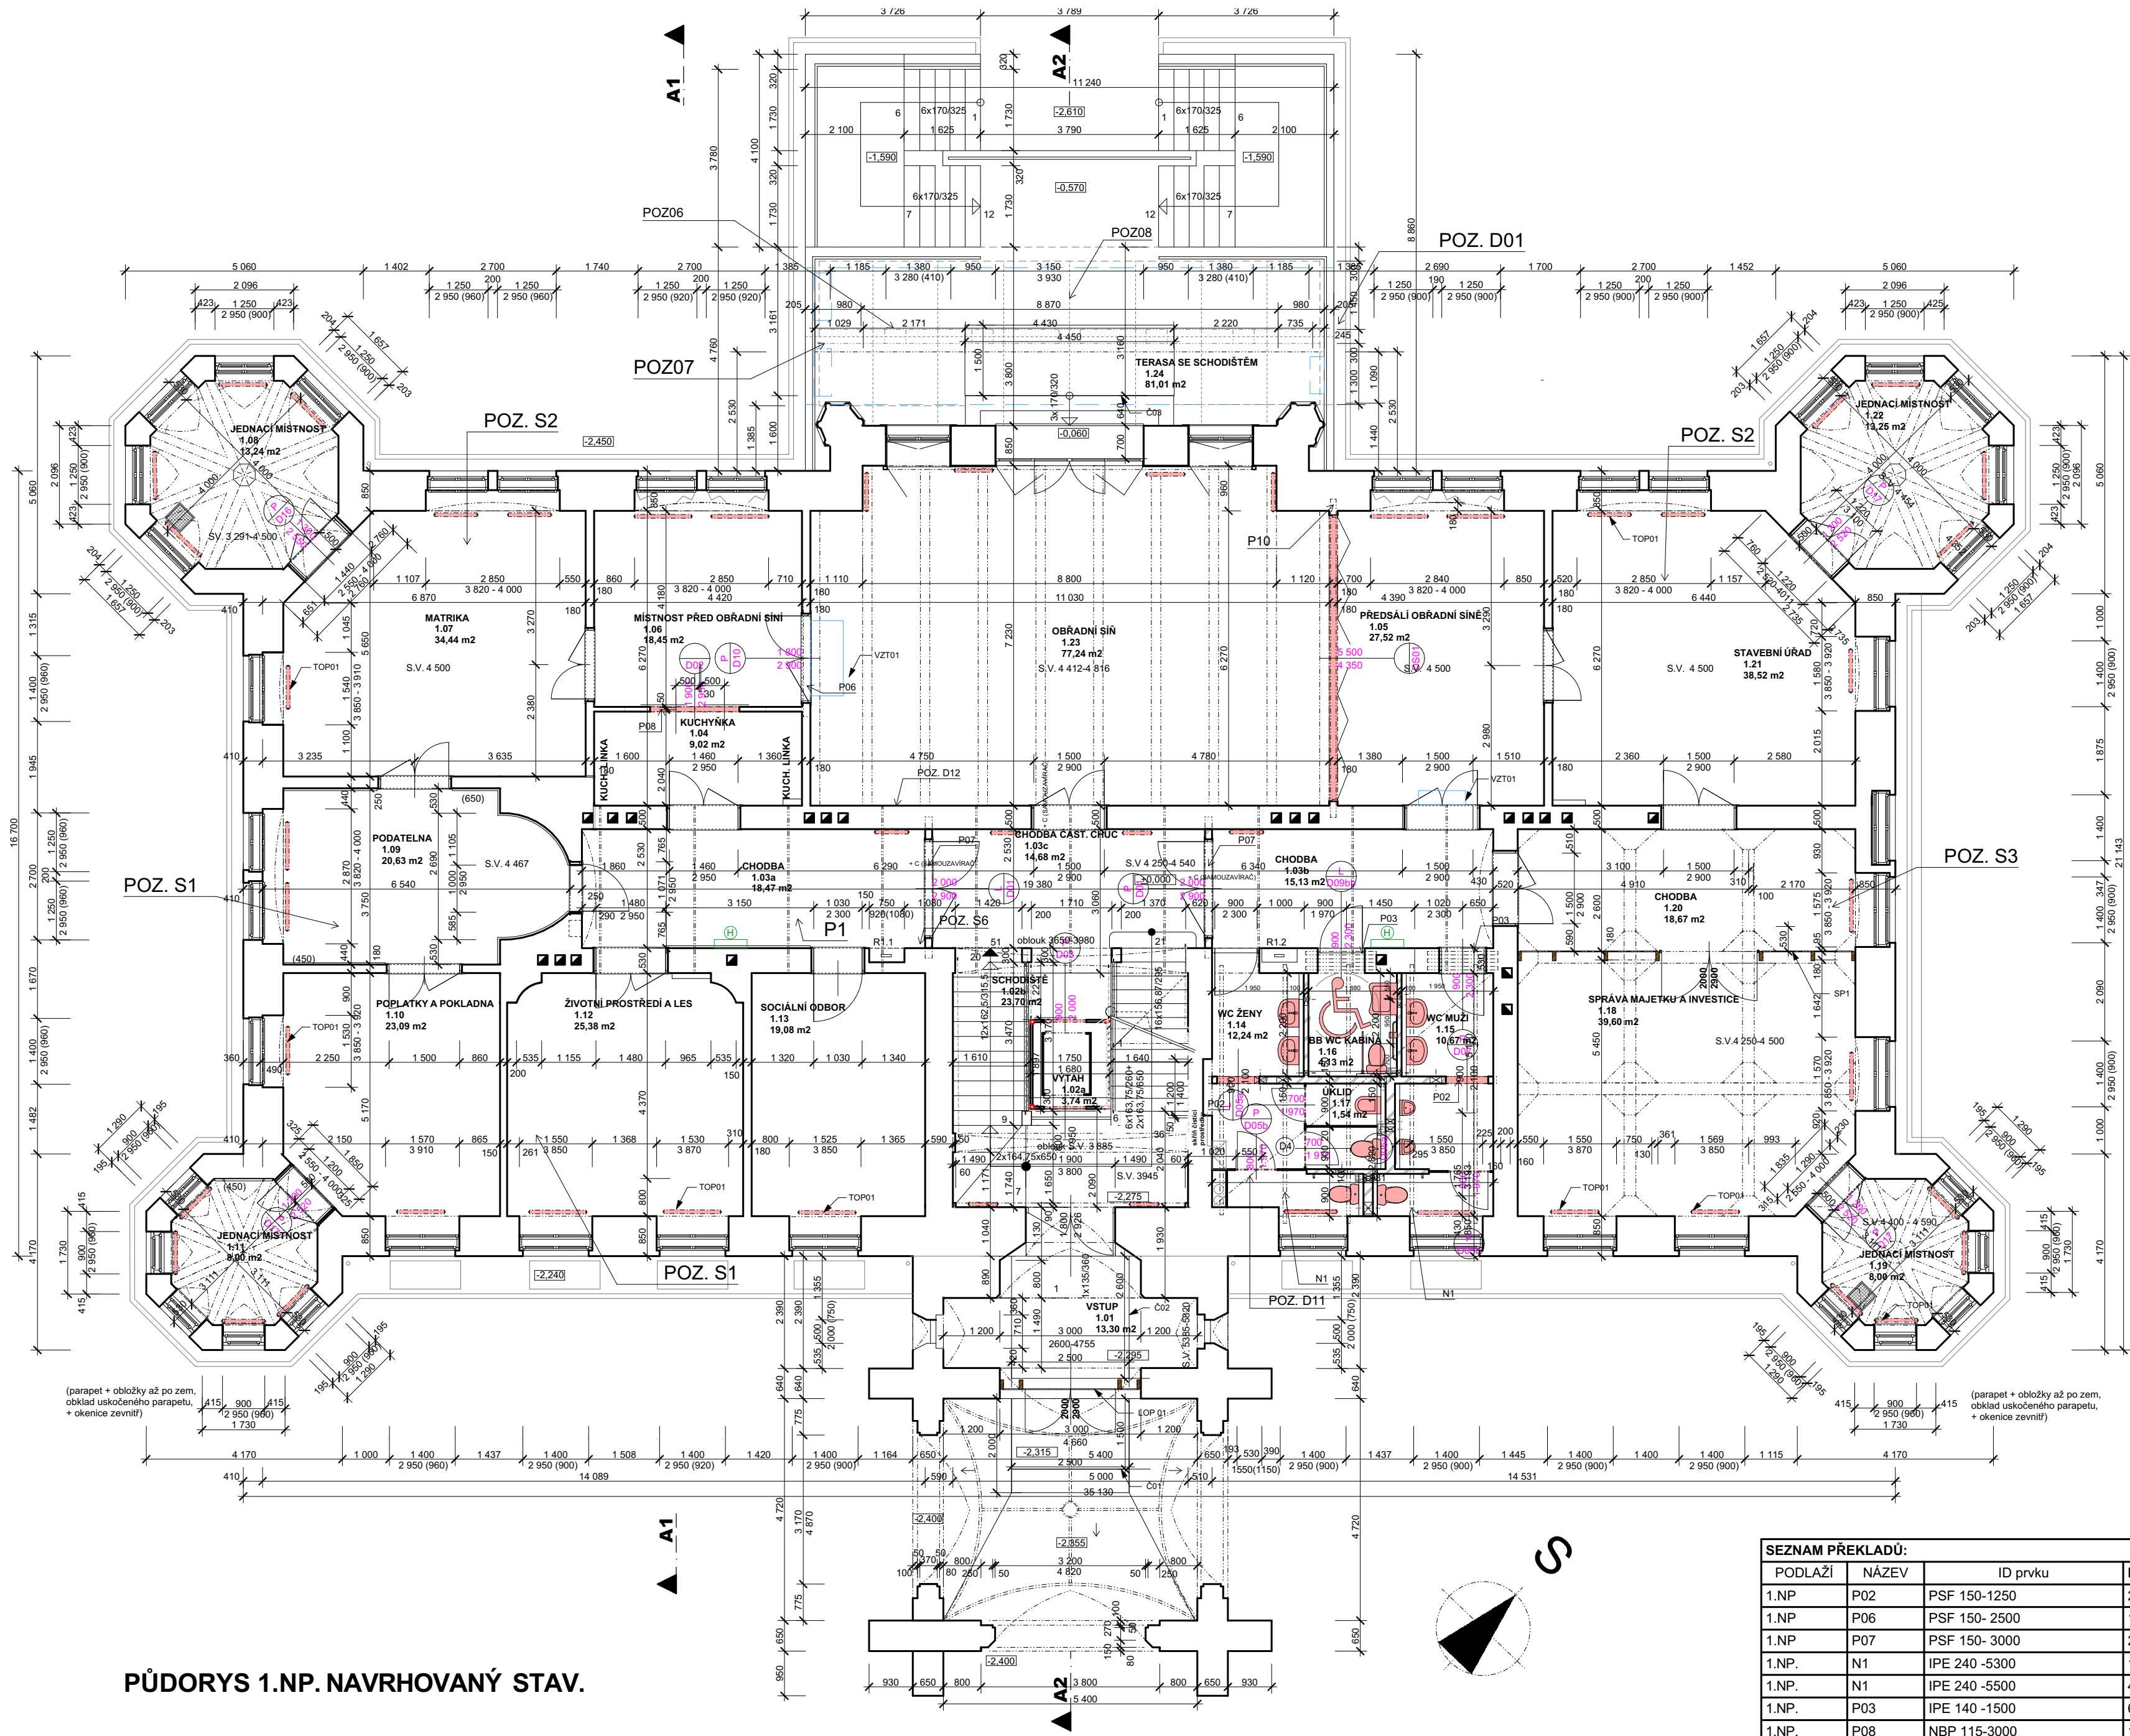

OZN.	UCEL MÍSTNOSTI	POCLOHA (m2)	PODLAHOVÁ KRYTINA	POVRCH STĚN	POVRCH STROPU	POZNÁMKA
1.01	VSTUP	13,30	TERAČOVÁ DLAŽBA	---	SDK	SOKL V. 10 CM
1.02a	VÝTAH	3,74	PLECH	---	---	SOKL V. 10 CM
1.02b	SCHODIŠTĚ	23,70	KERAMICKÁ DLAŽBA	OMITKA	---	SOKL V. 10 CM
1.03a	CHODBA	18,47	KERAMICKÁ DLAŽBA	OMITKA	---	SOKL V. 10 CM
1.03b	CHODBA	15,13	KERAMICKÁ DLAŽBA	OMITKA	---	SOKL V. 10 CM
1.03c	CHODBA ČÁST. CHŮC	14,68	KERAMICKÁ DLAŽBA	OMITKA	---	SOKL V. 10 CM
1.04	KUCHYŇKA	9,02	DŘEVĚNÉ PARKETY	OMITKA+DEKOR. LIŠTY ZDI + "FABION" POD STROPEM	SDK	PODLAHOVÁ SOKLOVÁ LIŠTA
1.05	PŘEDSÁLÍ OBŘADNÍ SÍNĚ	27,52	DŘEVĚNÉ PARKETY	OMITKA+DEKOR. LIŠTY ZDI + "FABION" POD STROPEM	SDK 1x12,5 RF+TI 40mm +pohltivý rastrový podhled ECOPHON Focus E, 1200x1200x20mm, celková hl. skladyby 250mm	DŘEVĚNÉ OBLOŽENÍ STĚN, TAĚLOVÁNÍ
1.06	MÍSTNOST PŘED OBŘADNÍ SÍNÍ	18,45	DŘEVĚNÉ PARKETY	OMITKA+DEKOR. LIŠTY ZDI + "FABION" POD STROPEM	SDK 1x12,5 RF+TI 40mm +pohltivý rastrový podhled ECOPHON Focus E, 1200x1200x20mm, celková hl. skladyby 250mm	DŘEVĚNÉ OBLOŽENÍ STĚN, TAĚLOVÁNÍ
1.07	MATRIKA	34,44	DŘEVĚNÉ PARKETY	OMITKA+DEKOR. LIŠTY ZDI + "FABION" POD STROPEM	SDK 1x12,5 RF+TI 40mm +pohltivý rastrový podhled ECOPHON Focus E, 1200x1200x20mm, celková hl. skladyby 250mm	DŘEVĚNÉ OBLOŽENÍ STĚN, TAĚLOVÁNÍ
1.08	JEDNACÍ MÍSTNOST	13,24	DŘEVĚNÉ PARKETY	OMITKA+DEKOR. LIŠTY ZDI + "FABION" POD STROPEM	Podhled Clipso, kopírující strop v šestihřanném kežulu s TI 40mm, hl. 200mm	DŘEVĚNÉ OBLOŽENÍ STĚN, TAĚLOVÁNÍ
1.09	PODATELNA	20,63	DŘEVĚNÉ PARKETY	OMITKA+DEKOR. LIŠTY ZDI + "FABION" POD STROPEM	SDK 1x12,5 RF+TI 40mm +pohltivý rastrový podhled ECOPHON Focus E, 1200x1200x20mm, celková hl. skladyby 250mm	DŘEVĚNÉ OBLOŽENÍ STĚN, TAĚLOVÁNÍ
1.10	POPLATKY A POKLADNA	23,09	DŘEVĚNÉ PARKETY	OMITKA+DEKOR. LIŠTY ZDI + "FABION" POD STROPEM	Podhled Clipso, kopírující strop v šestihřanném kežulu s TI 40mm, hl. 200mm	DŘEVĚNÉ OBLOŽENÍ STĚN, TAĚLOVÁNÍ
1.11	JEDNACÍ MÍSTNOST	8,00	DŘEVĚNÉ PARKETY	OMITKA+DEKOR. LIŠTY ZDI + "FABION" POD STROPEM	SDK 1x12,5 RF+TI 40mm +pohltivý rastrový podhled ECOPHON Focus E, 1200x1200x20mm, celková hl. skladyby 250mm	DŘEVĚNÉ OBLOŽENÍ STĚN, TAĚLOVÁNÍ
1.12	ŽIVOTNÍ PROSTŘEDÍ A LES	25,38	DŘEVĚNÉ PARKETY	OMITKA+DEKOR. LIŠTY ZDI + "FABION" POD STROPEM	SDK 1x12,5 RF+TI 40mm +pohltivý rastrový podhled ECOPHON Focus E, 1200x1200x20mm, celková hl. skladyby 250mm	DŘEVĚNÉ OBLOŽENÍ STĚN, TAĚLOVÁNÍ
1.13	SOCIÁLNÍ ODBOR	19,08	DŘEVĚNÉ PARKETY	OMITKA+DEKOR. LIŠTY ZDI + "FABION" POD STROPEM	SDK 1x12,5 RF+TI 40mm +pohltivý rastrový podhled ECOPHON Focus E, 1200x1200x20mm, celková hl. skladyby 250mm	DŘEVĚNÉ OBLOŽENÍ STĚN, TAĚLOVÁNÍ
1.14	WC ŽENY	12,24	KERAMICKÁ DLAŽBA	KERAMICKÝ OKLAD	SDK	OKLAD DO V. 2.1 M
1.15	WC MUŽI	10,67	KERAMICKÁ DLAŽBA	KERAMICKÝ OKLAD	SDK	OKLAD DO V. 2.1 M
1.16	BB WC KABINA	4,13	KERAMICKÁ DLAŽBA	KERAMICKÝ OKLAD	SDK	OKLAD DO V. 2.1 M
1.17	UKLID	1,54	KERAMICKÁ DLAŽBA	KERAMICKÝ OKLAD	SDK	OKLAD DO V. 2.1 M
1.18	SPRÁVA MAJETKU A INVESTICE	39,60	DŘEVĚNÉ PARKETY	OMITKA+DEKOR. LIŠTY ZDI + "FABION" POD STROPEM	SDK 1x12,5 RF+TI 40mm +pohltivý rastrový podhled ECOPHON Focus E, 1200x1200x20mm, celková hl. skladyby 250mm	DŘEVĚNÉ OBLOŽENÍ STĚN, TAĚLOVÁNÍ
1.19	JEDNACÍ MÍSTNOST	8,00	DŘEVĚNÉ PARKETY	OMITKA+DEKOR. LIŠTY ZDI + "FABION" POD STROPEM	Podhled Clipso, kopírující strop v šestihřanném kežulu s TI 40mm, hl. 200mm	DŘEVĚNÉ OBLOŽENÍ STĚN, TAĚLOVÁNÍ
1.20	CHODBA	18,67	KERAMICKÁ DLAŽBA	OMITKA+DEKOR. LIŠTY ZDI + "FABION" POD STROPEM	SDK	SOKL V. 10 CM
1.21	STAVEBNÍ ÚŘAD	38,52	DŘEVĚNÉ PARKETY	OMITKA+DEKOR. LIŠTY ZDI + "FABION" POD STROPEM	SDK 1x12,5 RF+TI 40mm +pohltivý rastrový podhled ECOPHON Focus E, 1200x1200x20mm, celková hl. skladyby 250mm	DŘEVĚNÉ OBLOŽENÍ STĚN, TAĚLOVÁNÍ
1.22	JEDNACÍ MÍSTNOST	13,25	DŘEVĚNÉ PARKETY	OMITKA+DEKOR. LIŠTY ZDI + "FABION" POD STROPEM	SDK; Podhled Clipso, kopírující strop v šestihřanném kežulu s TI 40mm, hl. 200mm	DŘEVĚNÉ OBLOŽENÍ STĚN, TAĚLOVÁNÍ
1.23	OBŘADNÍ SÍNĚ	77,24	DŘEVĚNÉ PARKETY	OMITKA+DEKOR. LIŠTY ZDI + "FABION" POD STROPEM	SDK; Pohltivý podhled mezi vazníky ECOPHON Fade, celistvý povrch omitka, tl. desky 40mm, vzd. mezera 210mm, 63,24 m2	Obklad 0-1,4m, basový rezonátor, deska MDF černá, 1400x1200x18mm, povrch HPL - "F422 ST 10 Len bílý", perforace drážkovaním 1,0%, TI-40mm, hl. skladyby 100mm, 24 m2, deska obkladu bez požární odolnosti reakce na oheň tř. D, černé jádro
1.24	TERASA SE SCHODIŠTĚM	81,01	KAMENNÁ DLAŽBA	---	SDK	---

LEGENDA: OBROVADOVÉ ZDÍVO A VNITRNÍ NOSNÉ ZDÍVO JE Z CÍHEL PÁLENÝCH ČERVENÝCH PLNÝCH, NA MC.V. PŘEDPOKLADÁ SE, ŽE VNITRNÍ PŘÍČKY TL. 180 - 190 MM, JSOU S DŘEVĚNOU KONSTRUKCÍ, SLOŽENOU Z VODOROVNÝCH TRAMKŮ, SLOUPKŮ A VZPĚR A PŘÍCLÍ, S CÍHELOU VÝPLNÍ. STŘOPY V NADZEMNÍCH PÁTRECH JSOU DŘEVĚNÉ TRÁMOVÉ, SE ZÁKLOPEM A DŘEVĚNÝM POBITÍM S RAKOSOVOU OMITKOU. NAD CHODBOU V 1.NP. A 2.NP. JE CÍHELNÁ KLENBA. NOVÉ NENOSNÉ PŘÍČKY - MATERIÁL PÓRBETON (YTONG), DOZDÍVKY V NOSNÝCH STĚNÁCH CP P15 NA M 2,5 SDK PŘÍČKA SP1 PROSKLENÁ PŘÍČKA LOP 01 PROSKLENÁ VSTUPNÍ STĚNA, AUTOMAT. OTVÍRÁNÍ H HADICOVÝ SYSTÉM DLE PBR HPL1 SANITÁRNÍ PŘÍČKA - WC kabina, HPL odolná vůči vlhkosti, v. příčky cca 2,0 m + podpěrné výškové stavitelné nohy výška 150 mm nerezové provedení. US UNIVERZÁLNÍ SVĚTLÍK, VODOTESNÉ PŘÍČKY VČETNĚ ROŠTU VZT01 VZT ZAŘÍZENÍ - jednotky dle návrhu profesní části D.1.2.5. TPS - VZT, KLIMATIZACE C01, C02, C03 ČISTIČI ZŮBY DO EXTERIERU A INTERIERU TOP01 OTOPNÁ TĚLESA dle návrhu profesní části D.1.2.3 TPS - VYTÁPĚNÍ, vč. krytlí radiátorů Omitky - před provedením interiérových nátěrů stěn v místnostech, bude proveden stratigrafický průzkum interiérových nátěrů. DVĚRE - v maximální možné míře zachování původních a jejich restaurování. Bude upřesněno dle jejich technického stavu a požadavků PBR. Barevný odstín - bílá, bude upřesněno v dalším stupni PD. NOVÉ DVĚRNÍ OTVORY BUDOU OPATŘENY PÓRBETONOVÝMI PŘEKLADY (YTONG) FASÁDOVÝ OBJEKT: V SOUČASNOSTI PROBÍHÁ REKONSTRUKCE FASÁDY BUDOVY NA ETAPY. VŠECHNY STRANY FASÁDY BUDOVY BUDOU VĚ STEJNĚM BAREVNÉM A MATERIÁLOVĚM PŘÍČKY DLE NOVÉ REALIZOVANÉ CÍLE FASÁDY - přesné specifikace parametrů prvků fasády, včetně okna - jiná PD OKNA BUDOU OPATŘENA STÍNAČNÍMI PRVKY, ROLETAMI (barva bílá), NEBO VNITRNÍMI ŽALUZIEMI - barva stříbrná, bude upřesněno v dalším stupni PD. NĚKTERÁ OKNA ZE STRANY INTERIERU JSOU OPATŘENA DŘEVĚNÝMI OKENICEMI - restaurování, barva bílá, stejná RAL jako "tařlování" na stěnách v místnostech. Stávající stěny jednotlivých místností v doteku se stropy budou opatřeny nahore obroubu "FABIONEM", dekoracním prvkem a zdi dekoracním lištami. Jejich profiase, výška a šířka budou stejné jako dochované prvky v interiéru, případně úpravy nutno odsouhlasit při realizaci s NPÚ Brno. "Rozsah a materiálové řešení obnovy historických prvků v interiéru budovy zámku (dekorativní lišty na zdech a "FABIONY" pod stropy jednotlivých místností) - dle požadavku NPÚ budou "FABIONY" obnoveny ve všech místnostech zámku, tařlování + dřevěné okence budou v reprezentativních místnostech. Nové stínící prvky v požadovaných místnostech - dle rozhodnutí investora.	P PŘEKLADY P02 P03 P06 P07 P08 P10 P02 - PÓRBETONOVÝ PŘEKLAD PSF 150 - 1250 P03 - PÓRBETONOVÝ PŘEKLAD NBP 250 - 1500 P06 - PÓRBETONOVÝ PŘEKLAD PSF 150 - 2500 P07 - PÓRBETONOVÝ PŘEKLAD PSF 150 - 3000 P08 - PÓRBETONOVÝ PŘEKLAD NBP 115 - 3000 P10 - PŘEKLAD OCELOVÝ NOSNÍK NÁVRH DLE PROFESNÍ ČÁSTI D.2. POZ. POZNÁMKY POZ. D01 Prostor pod schody do zahrady - exteriér (důlna) V prostoru budou osazeny šes kondenzačních jednotek. Kondenzační jednotky pro chlazení obřadní síně, předšálí obřadní síně... Velikost kondenzačních jednotek bude 2 ks x 1050 x š. 1010 x hl. 370 mm (v x š x hl.) a 1 ks v. 600 x š. 800 x hl. 290 (v x š x hl.), dle VZT. Kolem kondenzačních jednotek musí být zajištěn průchod pro servis, takže požadavek na otvor (důlnu) pod schody, která bude z obou stran otevřená. Otvory (z obou stran) budou zabezpečeny ochrannou mříží, která bude otvíratelná. Mříž bude volně průvzdušná s volným vzduchem minimálně 90% plochy. POZNÁMKA: důlna pod schody bude součástí jiné PD. Jiná etapa. NOVÉ STROPNÍ DESKY: D1 2B STROPNÍ DESKA TL. 200 MM D2 2B STROPNÍ DESKA TL. 150 MM D3 2B STROPNÍ DESKA TL. 150 MM D4 TR 50/2500/75, 2B DESKA TL. 80 NAD HORNÍ VLNŮ VIZ. PROFESNÍ ČÁST D.2 S SKLADBY P1 SKLADBY PODLAHOVÝCH VRSTEV (SANACE CHODBOVÝCH KLENB) 2.NP. P1 VYBOURÁNÉ KONSTRUKCE V PŘEDCHOZÍCH ETAPÁCH: PODLAHOVÁ KRYTINA - PVC 50 CEMENTOVÝ POTĚR 200 NÁSPY STAVEBNÍ SUTÍ NOVÉ KONSTRUKCE: 10 PODLAHOVÁ KRYTINA KERAMICKÁ DLAŽBA DO LEPLID A SPÁROVACÍ HMOTA NA BAZI CEMENTU 6 LEPCI JEDNOSLOŽKOVÁ HMOTA PRO LEPENÍ OKLADŮ A DLAŽEB 0 PENETRAČNÍ DISPERZNÍ NÁTER 4 SAMONIVELAČNÍ CEMENT. PODLAH HMOTA-VYROVŇOVACÍ 0 PENETRAČNÍ DISPERZNÍ NÁTER 50 CEMENTOVÝ POTĚR 200 NÁSPY PISKU S VÁPENÝM HYDRÁTEM 10 ŽALUZIA RUBU KLENBY VÁPENOCEM. MALTOU STAVAJÍCÍ KONSTRUKCE 150 CÍHELNÁ KLENBA (PŘESPÁROVÁNA) 15 OMITKA ŠTUKOVÁ, NOVÉ CCA 50% PLOCHY	S STROPY POZ. S1 SKLADBY STROPŮ (DŘEVĚNÝ TRÁMOVÝ STROP) S1 STAVAJÍCÍ KONSTRUKCE: 25 NOSNÁ VRSTVA ZÁKLOP Z DŘEVOSTĚPKOVÝCH DESEK S PROLEPENÍM SPOJÍ 250 NOSNÁ VRSTVA STAVAJÍCÍ DUBOVÉ TRÁMY CCA 220/250 MM SKLADBY STROPŮ (DŘEVĚNÝ TRÁMOVÝ STROP) S2 STAVAJÍCÍ KONSTRUKCE: 25 NOSNÁ VRSTVA ZÁKLOP Z DŘEVOSTĚPKOVÝCH DESEK S PROLEPENÍM SPOJÍ 250 NOSNÁ VRSTVA STAVAJÍCÍ DUBOVÉ TRÁMY CCA 220/250 MM VČETNĚ VYROVŇOVACÍCH FOSEN 40/250 MM SKLADBY STROPŮ (DŘEVĚNÝ TRÁMOVÝ STROP SE ŽTUŽUJÍCÍM KŘÍŽOVÝM ROŠTEM) S3 STAVAJÍCÍ KONSTRUKCE: 25 NOSNÁ VRSTVA ZÁKLOP Z DŘEVOSTĚPKOVÝCH DESEK S PROLEPENÍM SPOJÍ 270 NOSNÁ VRSTVA STAVAJÍCÍ JEDLOVÉ TRÁMY CCA 250/270 MM PO CCA 550 MM 360 KŘÍŽOVÝ ŽTUŽUJÍCÍ ROŠT ZE SMRKOVÝCH TRÁMŮ 280/360 MM STAVAJÍCÍHO STROP: STAVAJÍCÍ VALEČNÁ CÍHELNÁ KLENBA STAVAJÍCÍ ZDVO A PILRE POD ÚROVNÍ TERASY (NUTNO PROVĚŘIT V DALŠÍM STUPNÍ PD) STAVAJÍCÍ PRŮVLAK NESOUCÍ OKRAJE PISKOVÝCH DESEK STAVAJÍCÍ VÝČNÉ SPÁRY MEZI PISKOVÝCH DESEKAMI VÝZADUJÍCÍ DODATKOVÉ A SVISLE PODPORY
---	---	---

0,000 = na úrovni podlahy 1.NP. stávající budovy zámku
Souřadnicový systém : S-JTSK
Výškový systém : Balt po vyrovnání

PŮDORYS 1.NP. NAVRHOVANÝ STAV.

SEZNAM PŘEKLADŮ:						
PODLAŽÍ	NÁZEV	ID prvku	Množství	2D symbol	Šířka	Výška
1.NP.	P02	PSF 150-1250	2		150	124
1.NP.	P06	PSF 150-2500	1		150	124
1.NP.	P07	PSF 150-3000	2		150	124
1.NP.	N1	IPE 240-5300	1		73	240
1.NP.	N1	IPE 240-5500	4		73	240
1.NP.	P03	IPE 140-1500	6		73	140
1.NP.	P08	NBP 115-3000	1		115	195
1.NP.	P10	IPE/HEB 280	1		120	240
			18			

TATO PROJEKTOVÁ DOKUMENTACE, ANI JEJÍ ČÁST NESLOUŽÍ JAKO DODATELNSKÁ DOKUMENTACE!

Pokud jsou ve výkresové části projektové dokumentace, v její technické zprávě nebo ve výkresích výměr výjimečně uvedeny obchodní názvy, slouží pouze k upřesnění specifikace technického a kvalitativního standardu. Může být použito i jiných, kvalitativně a technicky obdobných řešení.

Zákresy podzemních inženýrských zařízení neslouží jako vytvořovací výkres - před zahájením stavebních prací musí investor zajistit jejich přesné vytyčení správcem sítí a jejich označení na místě dle platných předpisů.

PROJEKTOVÁ DOKUMENTACE PRO POVOLENÍ STAVBY,
dle přílohy č. 1 Vyhlášky č. 131/2024 Sb., Vyhláška o dokumentaci staveb

GENERÁLNÍ PROJEKTANT: Ing. arch. Regina Kubrická, Perunská 4336/56, Hodonin 695 01 IČ: 617 49 478, DIČ: CZ6855196876, kubricka@seznam.cz			
VYPRACOVAL: Ing. arch. Regina Kubrická			
STAVEBNÍK: Město Bzenec, Náměstí Svobody 73, 696 81 Bzenec.			
MÍSTO STAVBY / KATASTRÁLNÍ ÚZEMÍ: p. č. 1937/1 v k. ú. Bzenec			
NÁZEV AKCE: „STAVEBNÍ ÚPRAVY ADAPTACE HLAVNÍ BUDOVY ZAMKU NA PROVOZ MĚSTSKÉHO ÚŘADU A SLUŽEB BZENEC.“		STUPĚN PD: PD DSP	FORMÁT: 8X4
OBJEKT: D. Dokumentace objektů D.1. Stavební a technologická část		Č. ZAKÁZKY: 01/09/2025	DATUM: ZÁŘÍ 2025
D.1.1. Architektonicko - stavební řešení.		MĚŘÍTKO:	Č. VÝKRESU:
OBSAH VÝKRESU:		1:100	D.1.1.2.1.15
PŮDORYS 1.NP. NAVRHOVANÝ STAV.			