


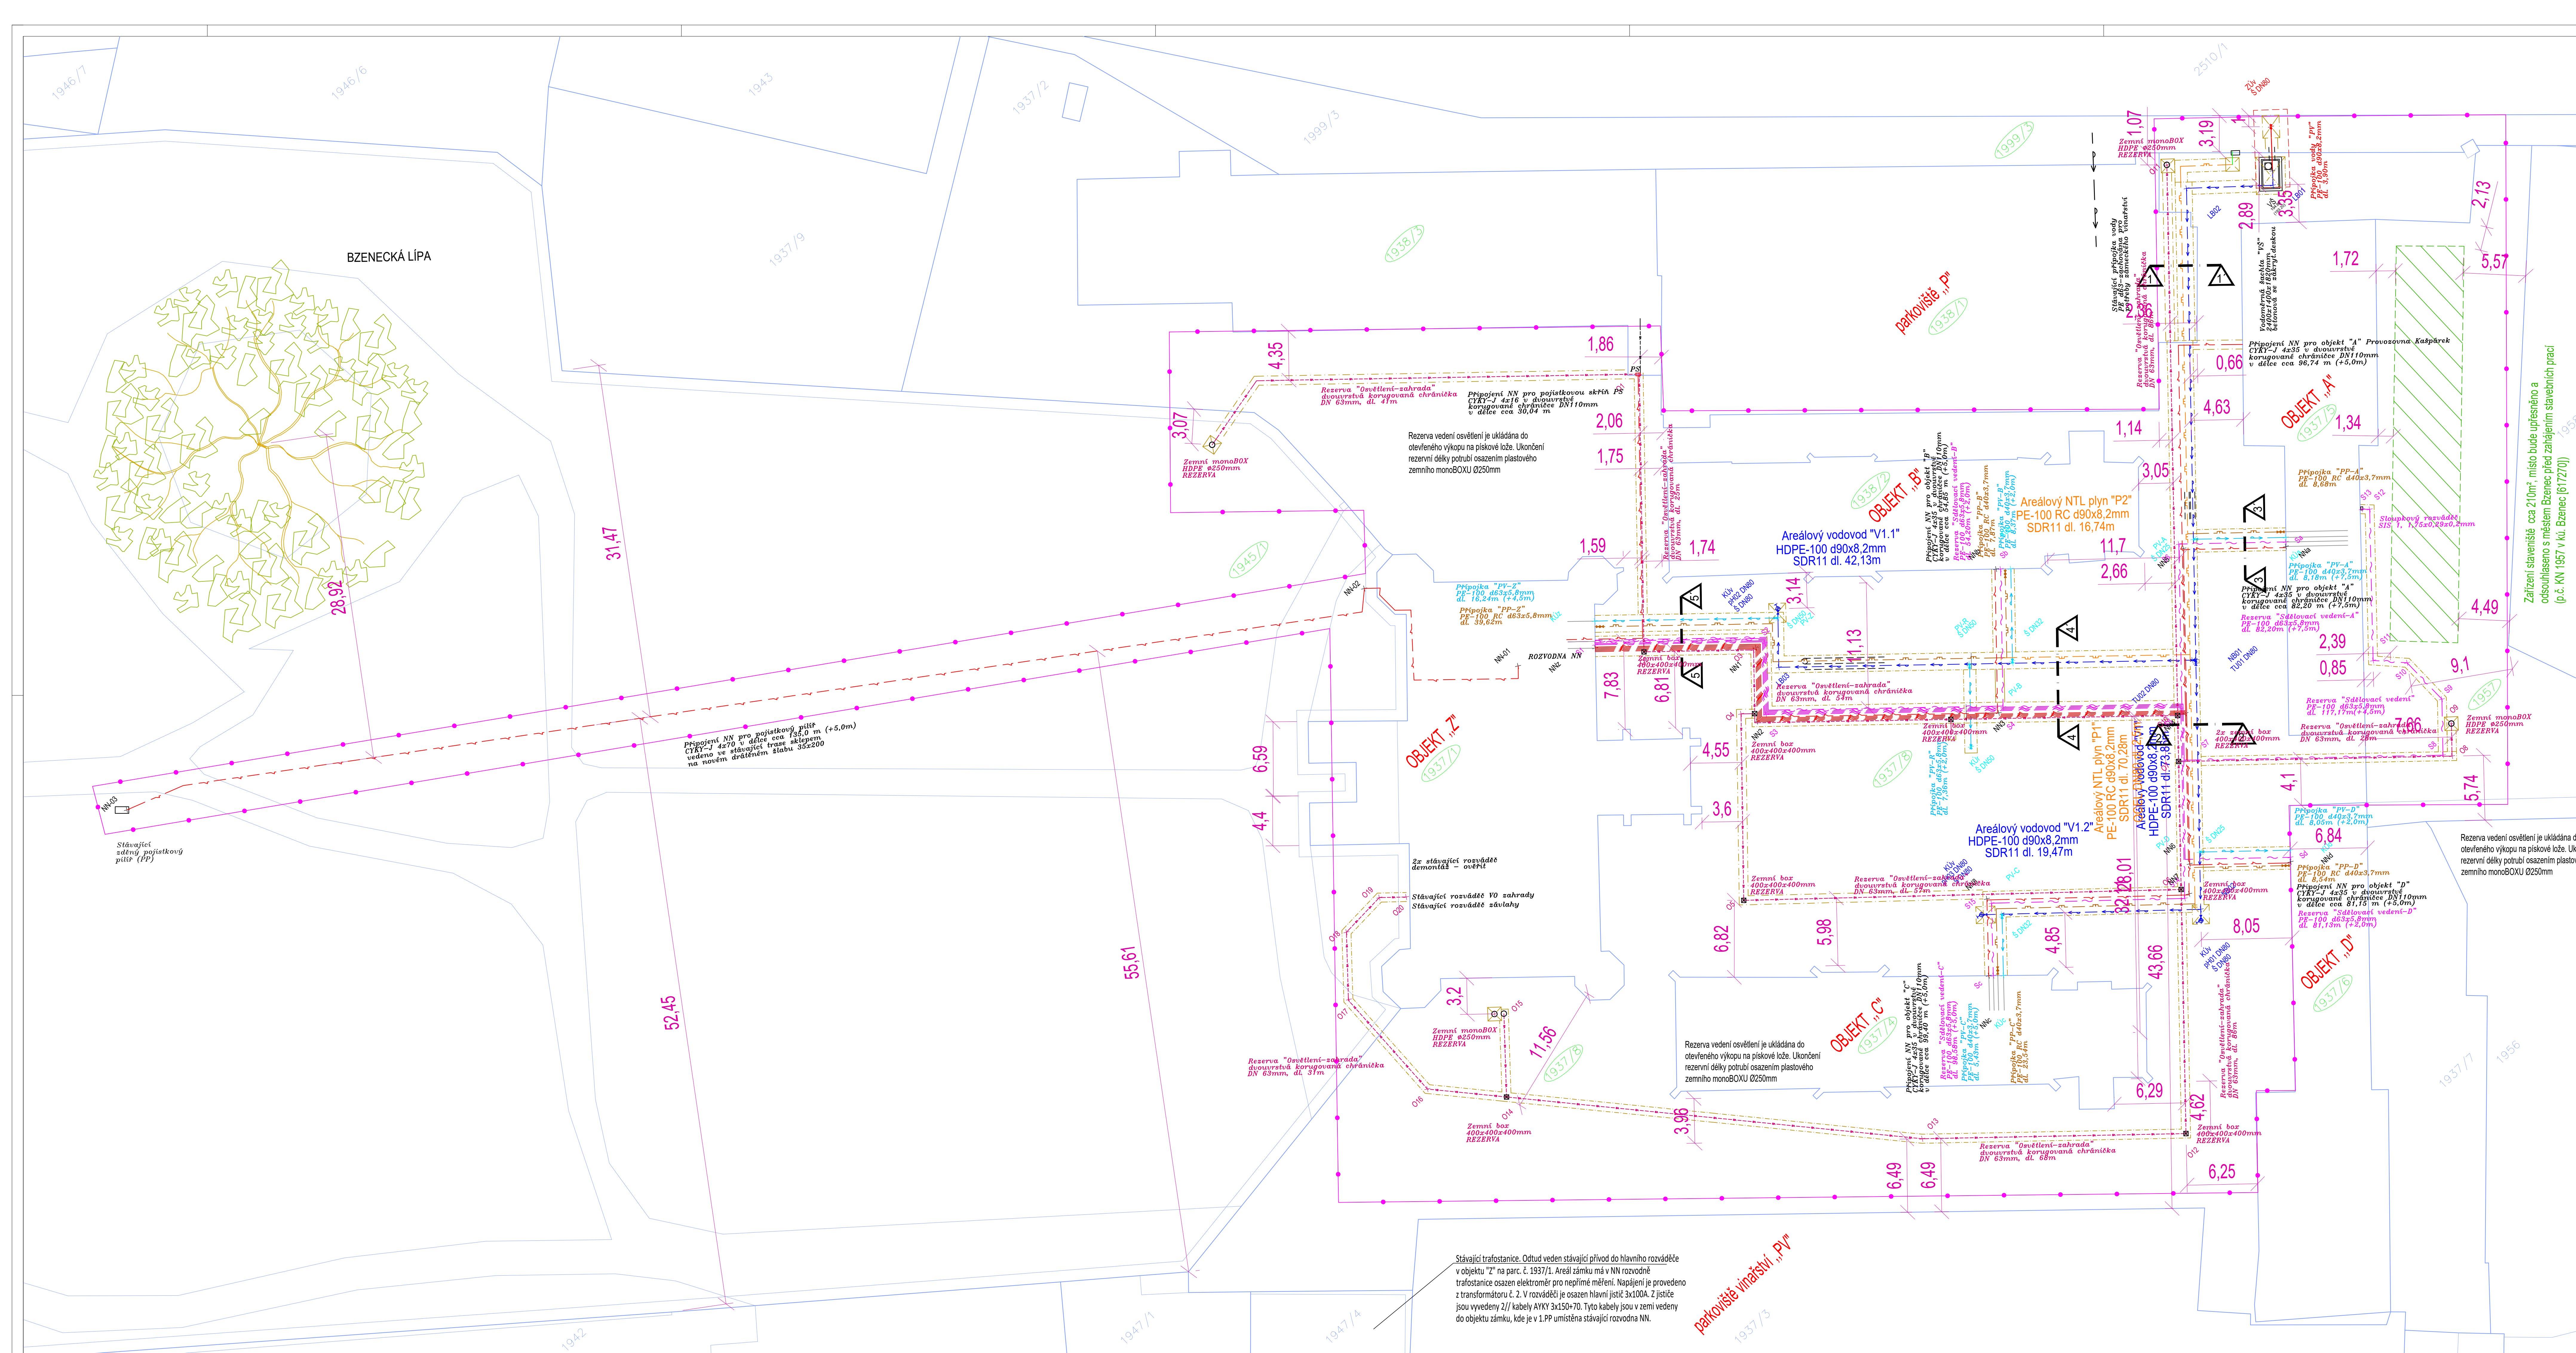


LEGENDA ZNAČEK A ČAR

- | | |
|------|-----------------------------------|
| 1957 | HRANICE PARCEL KN |
| 1639 | HRANICE PARCEL KN - SILUČKY |
| | PARCELNÍ ČÍSLA KN |
| | PARCELNÍ ČÍSLA KN DOTČENÉ STANBOU |

NAVRHOVANÉ INŽENÝRSKÉ SÍTĚ

- | | |
|---|--|
|  | VODOVODNÝ PŘÍPOJEK PE-100 d90x8,2mm SR11 |
|  | AREALOVÝ VODOVOD PE-100 d90x8,2mm SR11 |
|  | AREALOVÝ VODOVODNÝ PŘÍPOJEK PE-100 d32-45,3 |
|  | AREALOVÝ NTL PLYNOVOD PE-100 RC d90x8,2mm SR11 opáslébně |
|  | AREALOVÝ NTL PLYNOVOD PE-100 RC d32-45,3 |
|  | AREALOVÝ ROZVOD KABELŮ MN |
|  | ŘEZEVA – CHRÁNĚNA AREALOVÉ ROZVODY PRO SČLÁVKOVÁNÍ |
|  | ŘEZEVA – CHRÁNĚNA PRO AREALOVÉ ROZVODY PRO OSVĚTLENÍ |
|  | HRANICE VÝKOPU |
|  | HRANICE DOČASNÉHO ZAŘÍZENÍ STAVĚNÍ |
|  | DOČASNÝ ZABOR PLOCHY PRO STAVĚNÍ |

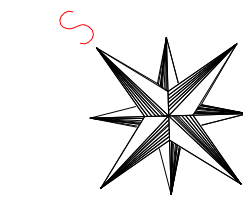

0	02/2025	Jan Palla	Marin Vymazal	Monika Dunajová
Rev:	Datum:	Vedoucí projektu:	Kontroloval:	Vypracoval:
Popis změny:				
Investor:				
Město Bzenec, IČO 002 84 807 náměstí Svobody 73, 696 81 Bzenec				
				
TRASKO Projekt, s.r.o. TEL 513 343 999 Na Nouze 47/II BZ IČO 023289521 602 00 Vyškov Z 0700007 www.projektstrasko.cz				
Akce/ míst:				
Zámek Bzenec - přípojky a areálové rozvody IS k.ú. Bzenec [617270]				
Objekt:				
IO 01, IO 02, IO 03, IO 04, IO 05, IO 06				
Profese:				
Přípojka, areálové sítě, zdravotné technické instalace				
Období:				
Formát:		Zadákové číslo	Stupeň:	
16xA4		PD-25-01-08	DPS	
Měřítko		Číslo výkresu:	DPS	
KATASTRÁLNÍ SITUÁČNÍ VÝKRES				
1:200				
C.2				