



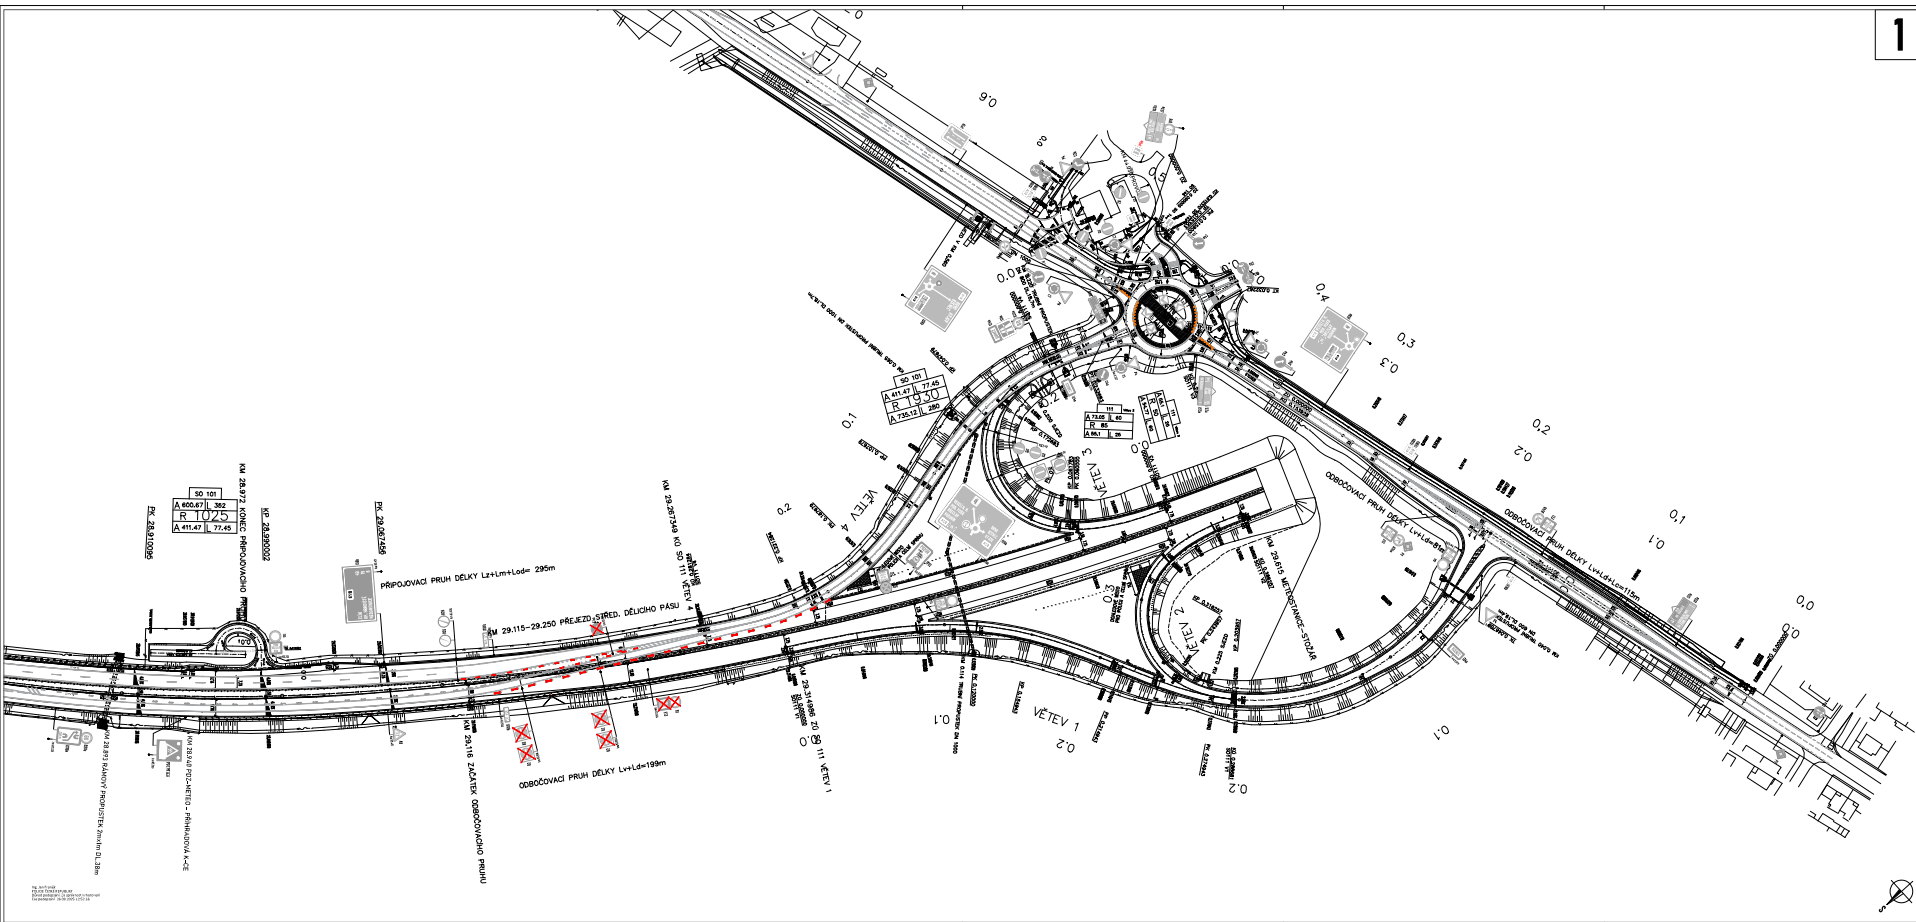

1

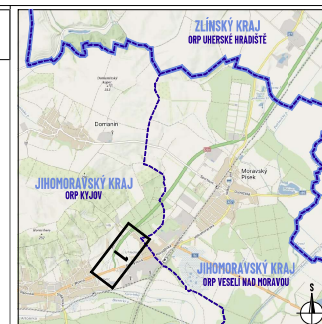




