


PODELNÝ PROFIL DEŠŤOVÉ KANALIZACE – NÁPOJENÉ NA VNITROREÁLOVÉ ROZVODY DEŠ. KANALIZACE

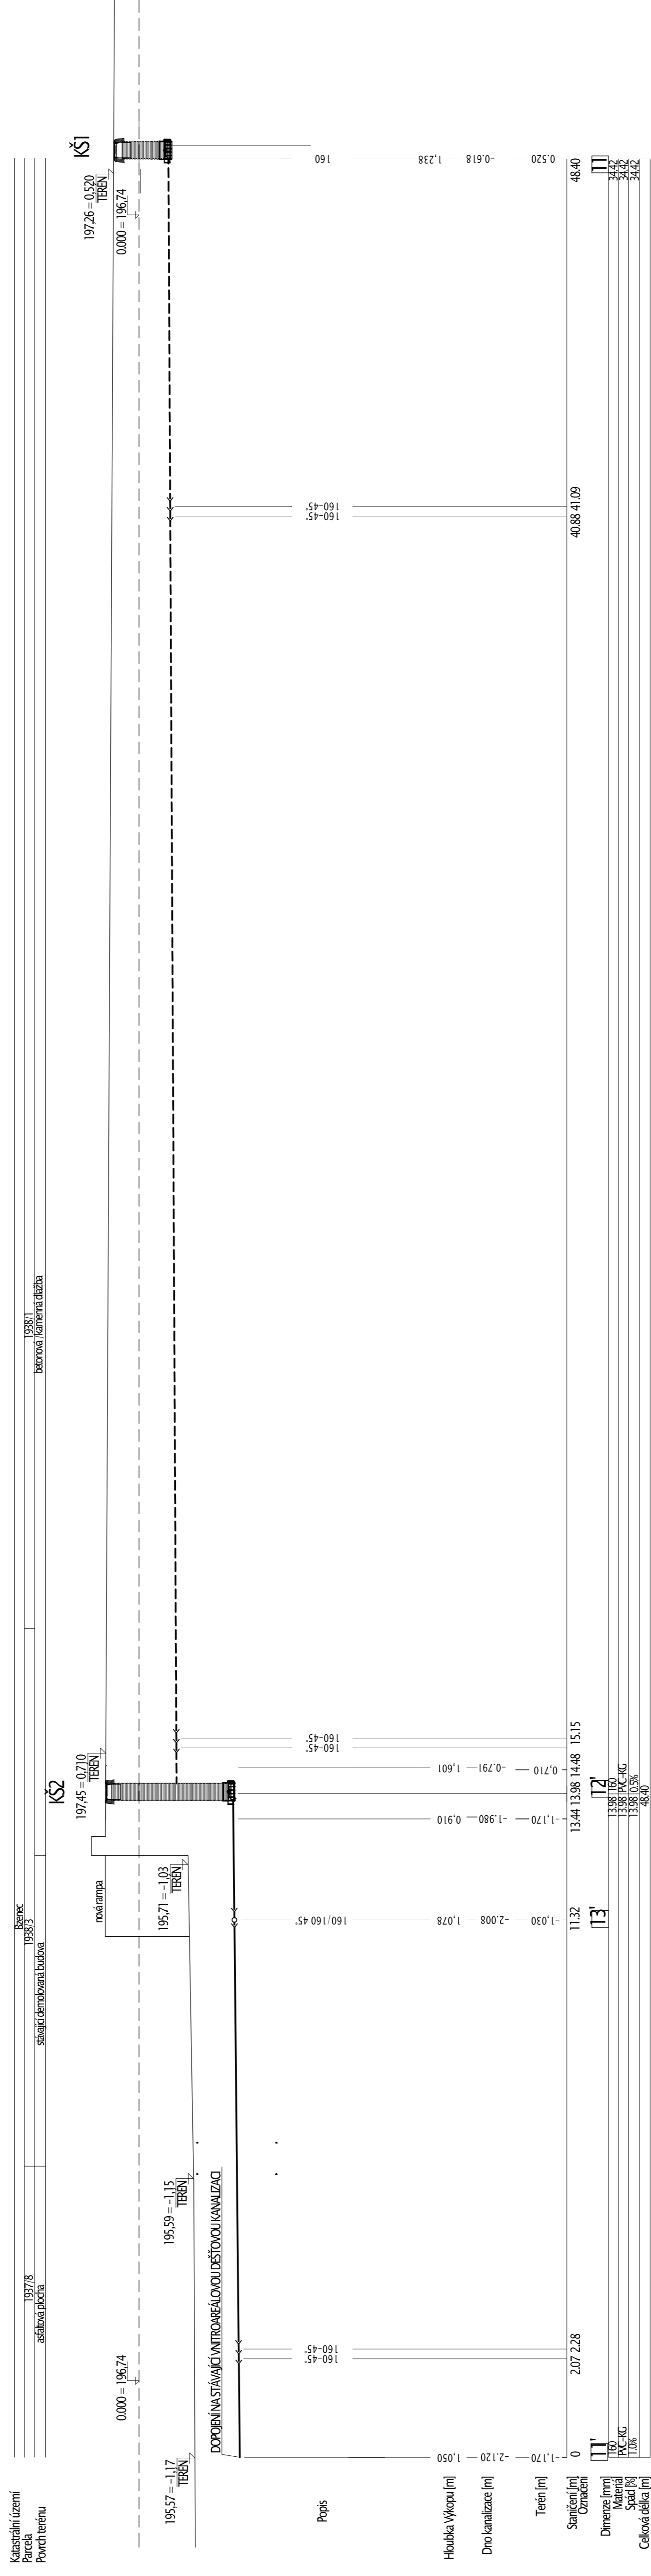

LEGENDA

- NOVÉ POTRUBÍ DEŠŤOVÉ KANALIZACE - PC-KG - LUCENO V ZM
- NOVÉ ČÁSTIČNĚ REKONSTRUOVANÉ POTRUBÍ PRO ODVOD ZBRUTU DEŠŤOVÉ LODY
- NOVÁ KONTROLNÍ ŠANŤKA DN315, poklop ilimový B125, viz výpis šančet
- NOVÁ KONTROLNÍ ŠANŤKA DN315, poklop ilimový B125, viz výpis šančet

POZNÁMKY

PŘESNÁ POLOHA STAVĚNÍCH A MĚŘENÝCH SÍŤENÍ JE ZNAMENÁNA V RÁMCI VÝKOPU SE OBRÁŽÍ A ZJISTÍ SE SKUTEČNÁ POLOHA POTRUBÍ A ROBOŘTOVÁ DOKUMENTACE BUDE UPRAVENA PODLE ZJISTĚNÝCH INFORMACÍ.

SO 04.4 DEŠŤOVÁ KANALIZACE

VEDOUcí PROJEKCE	Ing. Stanislav BREJCHA	VYPRACOVAL	Ing. Ludmila Ševčíková	AUTORIZACE	Ing. Miroslav Březina
STAVĚBNÍK	Miroslav Březina	STAVĚNÍ	Ing. SVOBODY 73, BZENEC 69601	PROJEKT	PROST 2019-020
LOKALITA	Areál zámků Bzenec	LOKALITA	Areál zámků Bzenec	FORMÁT	40x44
PRŮJEKT	REVITALIZACE BROWNFIELDU "ZÁMEK BZENEC"	PRŮJEKT	REVITALIZACE BROWNFIELDU "ZÁMEK BZENEC"	MĚŘÍTKO	1:75
ČÁST PD	SO04.4 DEŠŤOVÁ KANALIZACE	ČÁST PD	SO04.4 DEŠŤOVÁ KANALIZACE	ČÍSLO VÝKRESU	7
				ZTI	

PROST HODONÍN s.r.o.	BRNĚNSKÁ 4062/3a
695 01 HODONÍN	
DATUM	9. srpna 2019
STUPEŇ	098
ZAKÁZKA	PROST 2019-020
FORMÁT	40x44
MĚŘÍTKO	1:75
ČÁST PD	
ČÍSLO VÝKRESU	7