




**PŮDORYS KROVU**

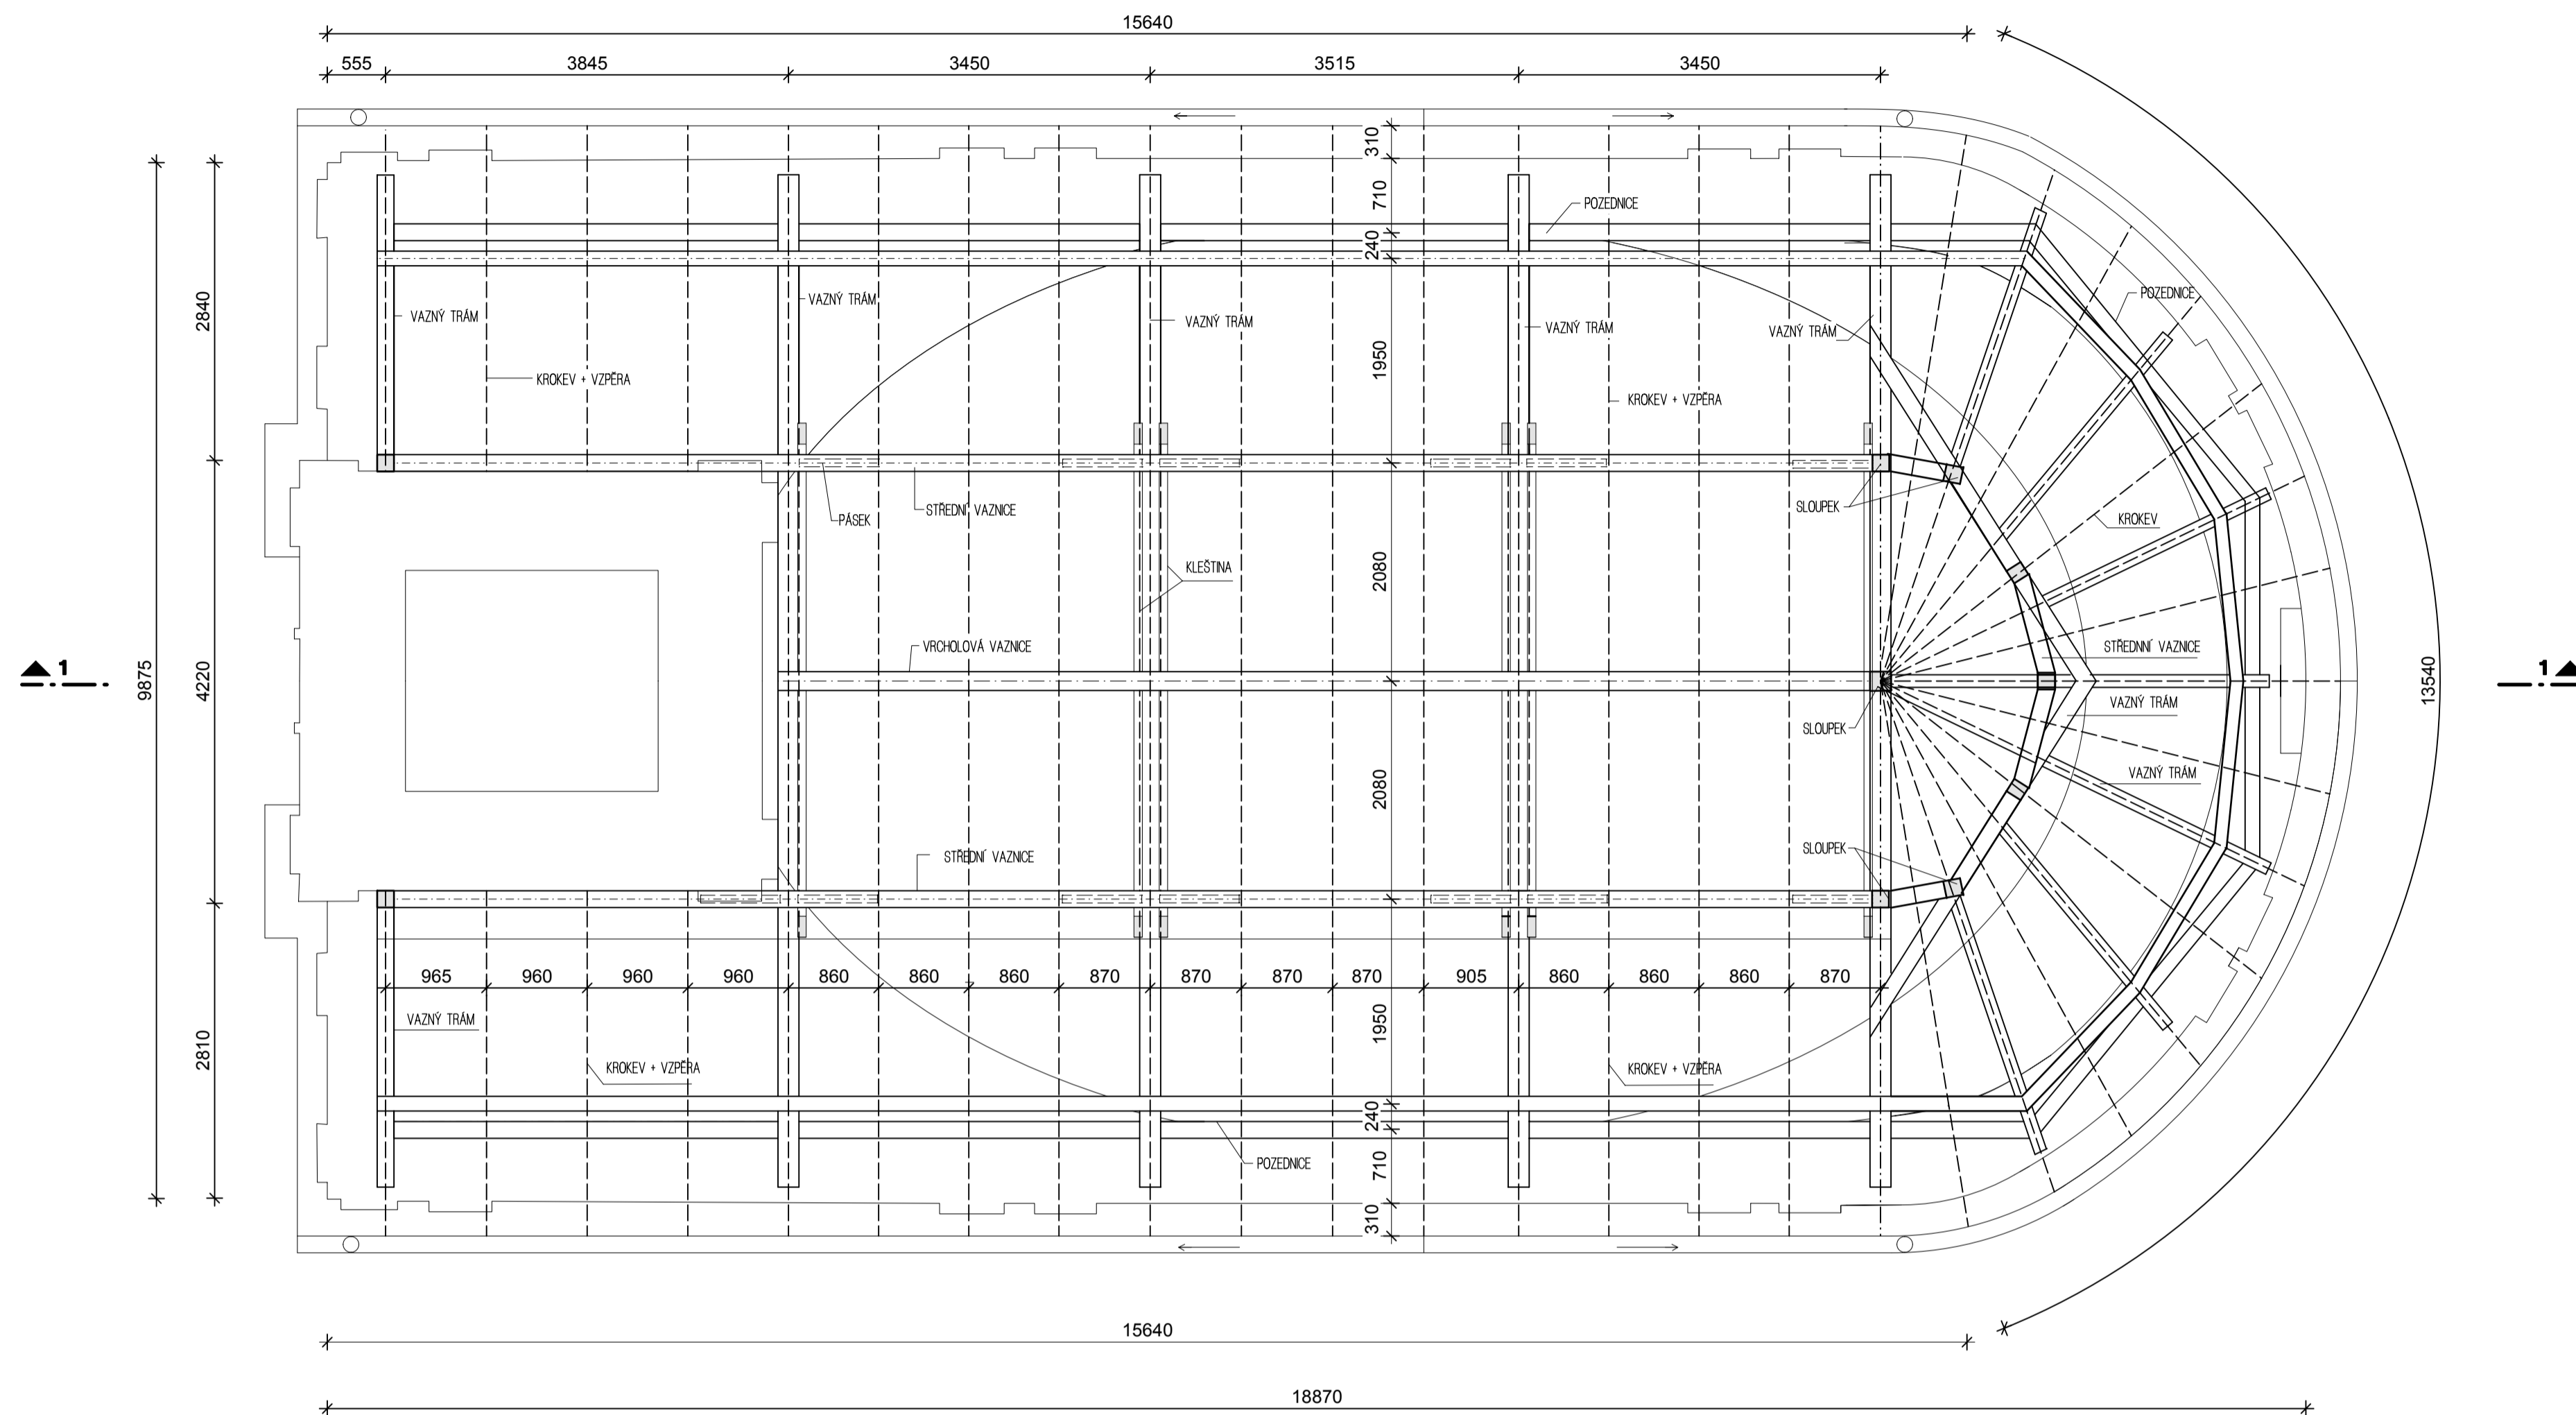

**PŮDORYS VĚŽE**

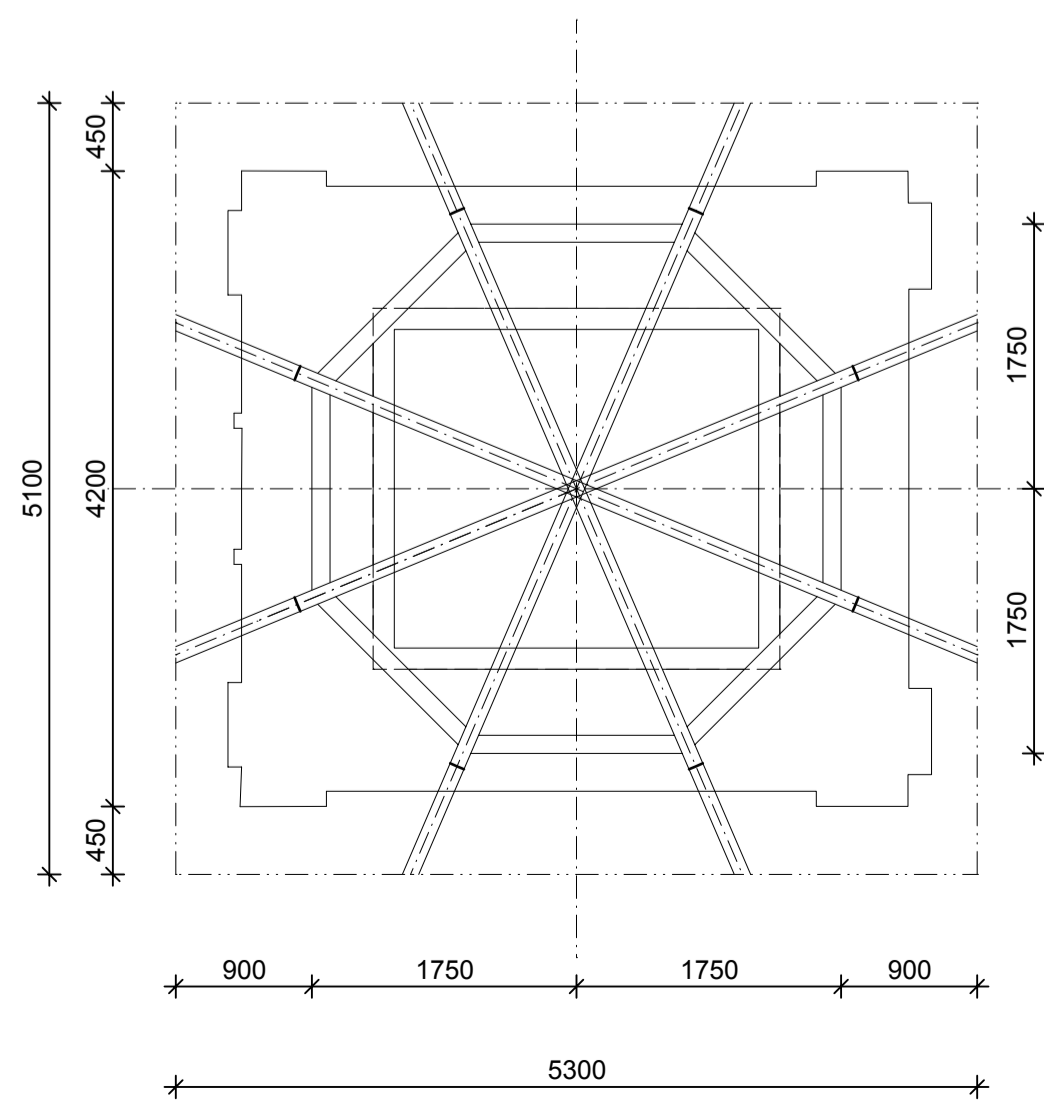

**PŮDORYS LUCERNY**

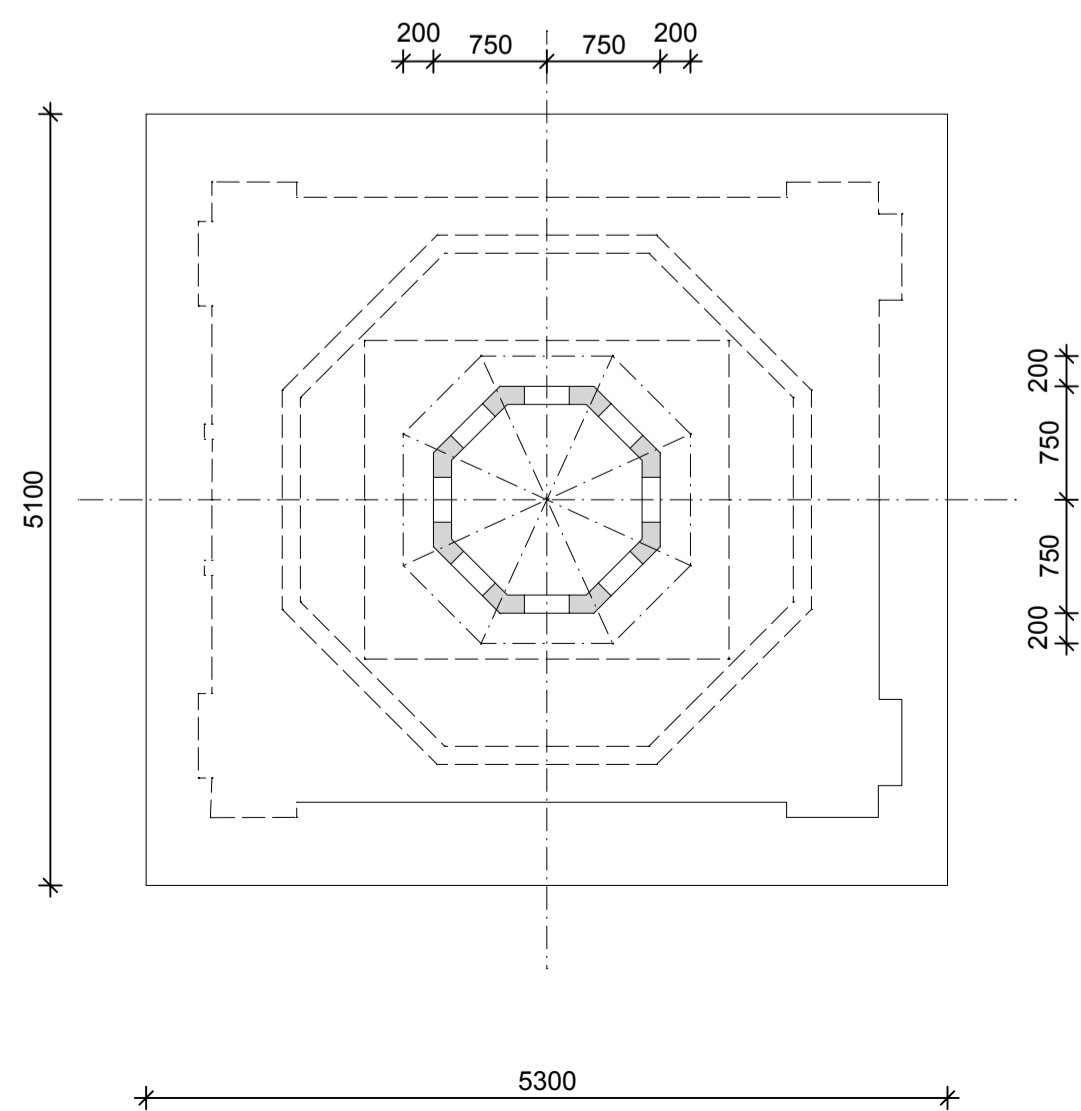

**POZNÁMKA:**  
 VEDEŇÍ ING. SÍŤ JE POUŽE INFORMATIVNÍ, NESLŮŽÍ JAKO VYTÝČOVACÍ VÝKRES.  
 TATO DOKUMENTACE SLUŽÍ PRO STAVEBNÍ ŘÍZENÍ, NERESÍ DETALY PROVEDENÍ STAVBY.

±0,000= ÚROVEŇ PODLAHY	
TATO DOKUMENTACE JE DŮLEŽITÝM VLASTNICTVÍM PROJEKČNÍ KANCELÁŘE UH IPON s.r.o. A NEMÁ BYTÍ BEZ PŘEDCHOZÍHO PŘÍMÉHO NEBO NEPŘÍMÉHO KOPÍROVÁNÍ, ROZMNOŽOVÁNÍ A ZPŘÍSTUPNĚNÍ JINÝMI FYZICKÝMI NEBO PRAVNICKÝMI SUBJEKTY	
PROJEKTOVAL	UH IPON s.r.o.
KONTROLOVAL	ING. MAREK FIALA
VYPRACOVAL	BEŇA BLÁŽKOVÁ
INVESTOR	Město Bzenec nám. Svobody 73, Bzenec, 696 81
STAVBA	OBNOVA KAPLE sv. FLORIÁNKA poz.par.č. 3702 k.ú. Bzenec Bzenec, 696 81
MÍSTO	OBEC
OBEC	OBEC
FORMÁT	A4
DATUM	1. 2023
STUPĚŇ	DSP
ČÍSLO	03/057/24
MĚŘÍTKO	1:100
PÁRE	C.V. 04