


POHLED VÝCHODNÍ

M 1:100

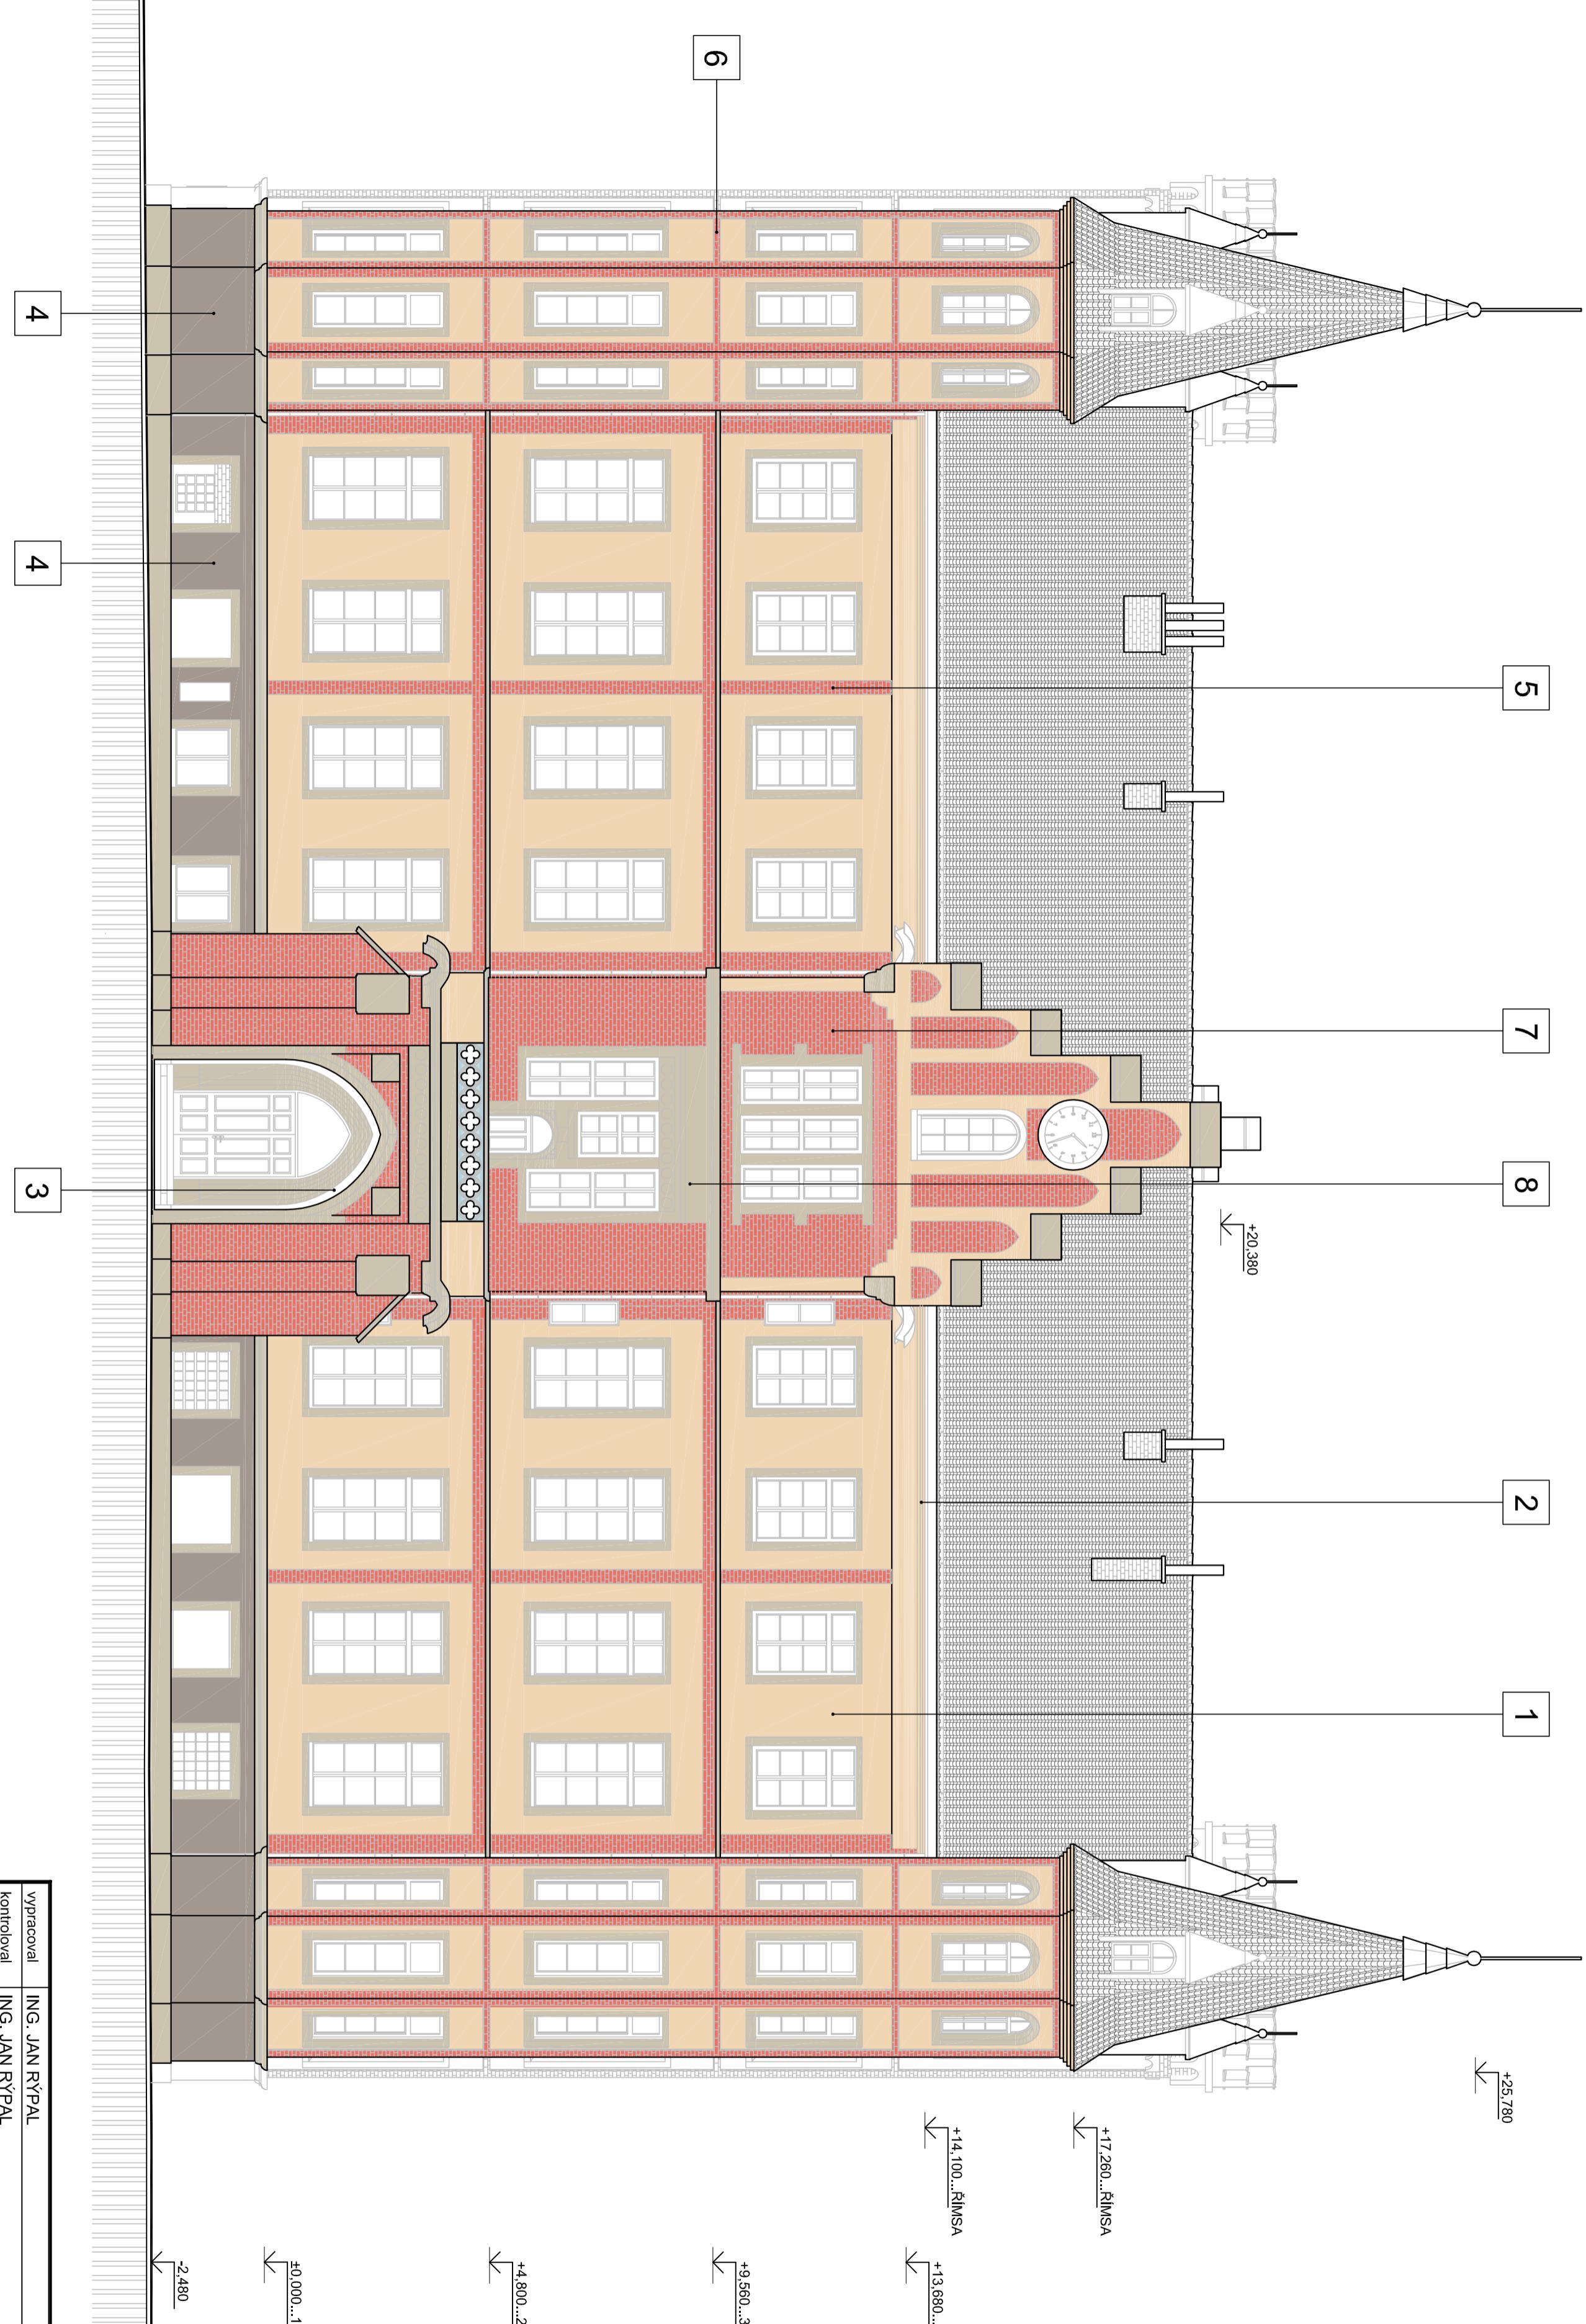

POZNÁMKA:

LEGENDA MATERIÁLU - VIZ VÝKRES Č. D.1.1.7

výpracoval	ING. JAN RÝPAL
kontroloval	ING. JAN RÝPAL
investor	Město Bzenec, nám. Svobody 73, 696 81 Bzenec
místo stavby	
Zámecká č.p. 17, 696 81 Bzenec	
STAVBA	
SANACE FASÁDY ZÁMKU BZENEC - I. ETAPA	
D.1.1 ARCHITEKTONICKO STAVEBNÍ ŘEŠENÍ	
OBJSAH	
POHLED VÝCHODNÍ - NAVRŽENÝ STAV	
měřítko	1:100
č.v.	D.1.1.6

DOKUMENTACE PRO
STAVEBNÍ POVOLENÍ A
PROVEDENÍ STAVBY

forhaus
Architektonická a projekční kancelář