


Revitalizace objektu č.p. 500, Bzenec

ZATEPLENÍ OBVODOVÝCH KONSTRUKCÍ + VÝMĚNA VÝPLNÍ OTVORŮ


POHLED JIŽNÍ - nový stav

měřítko 1:50

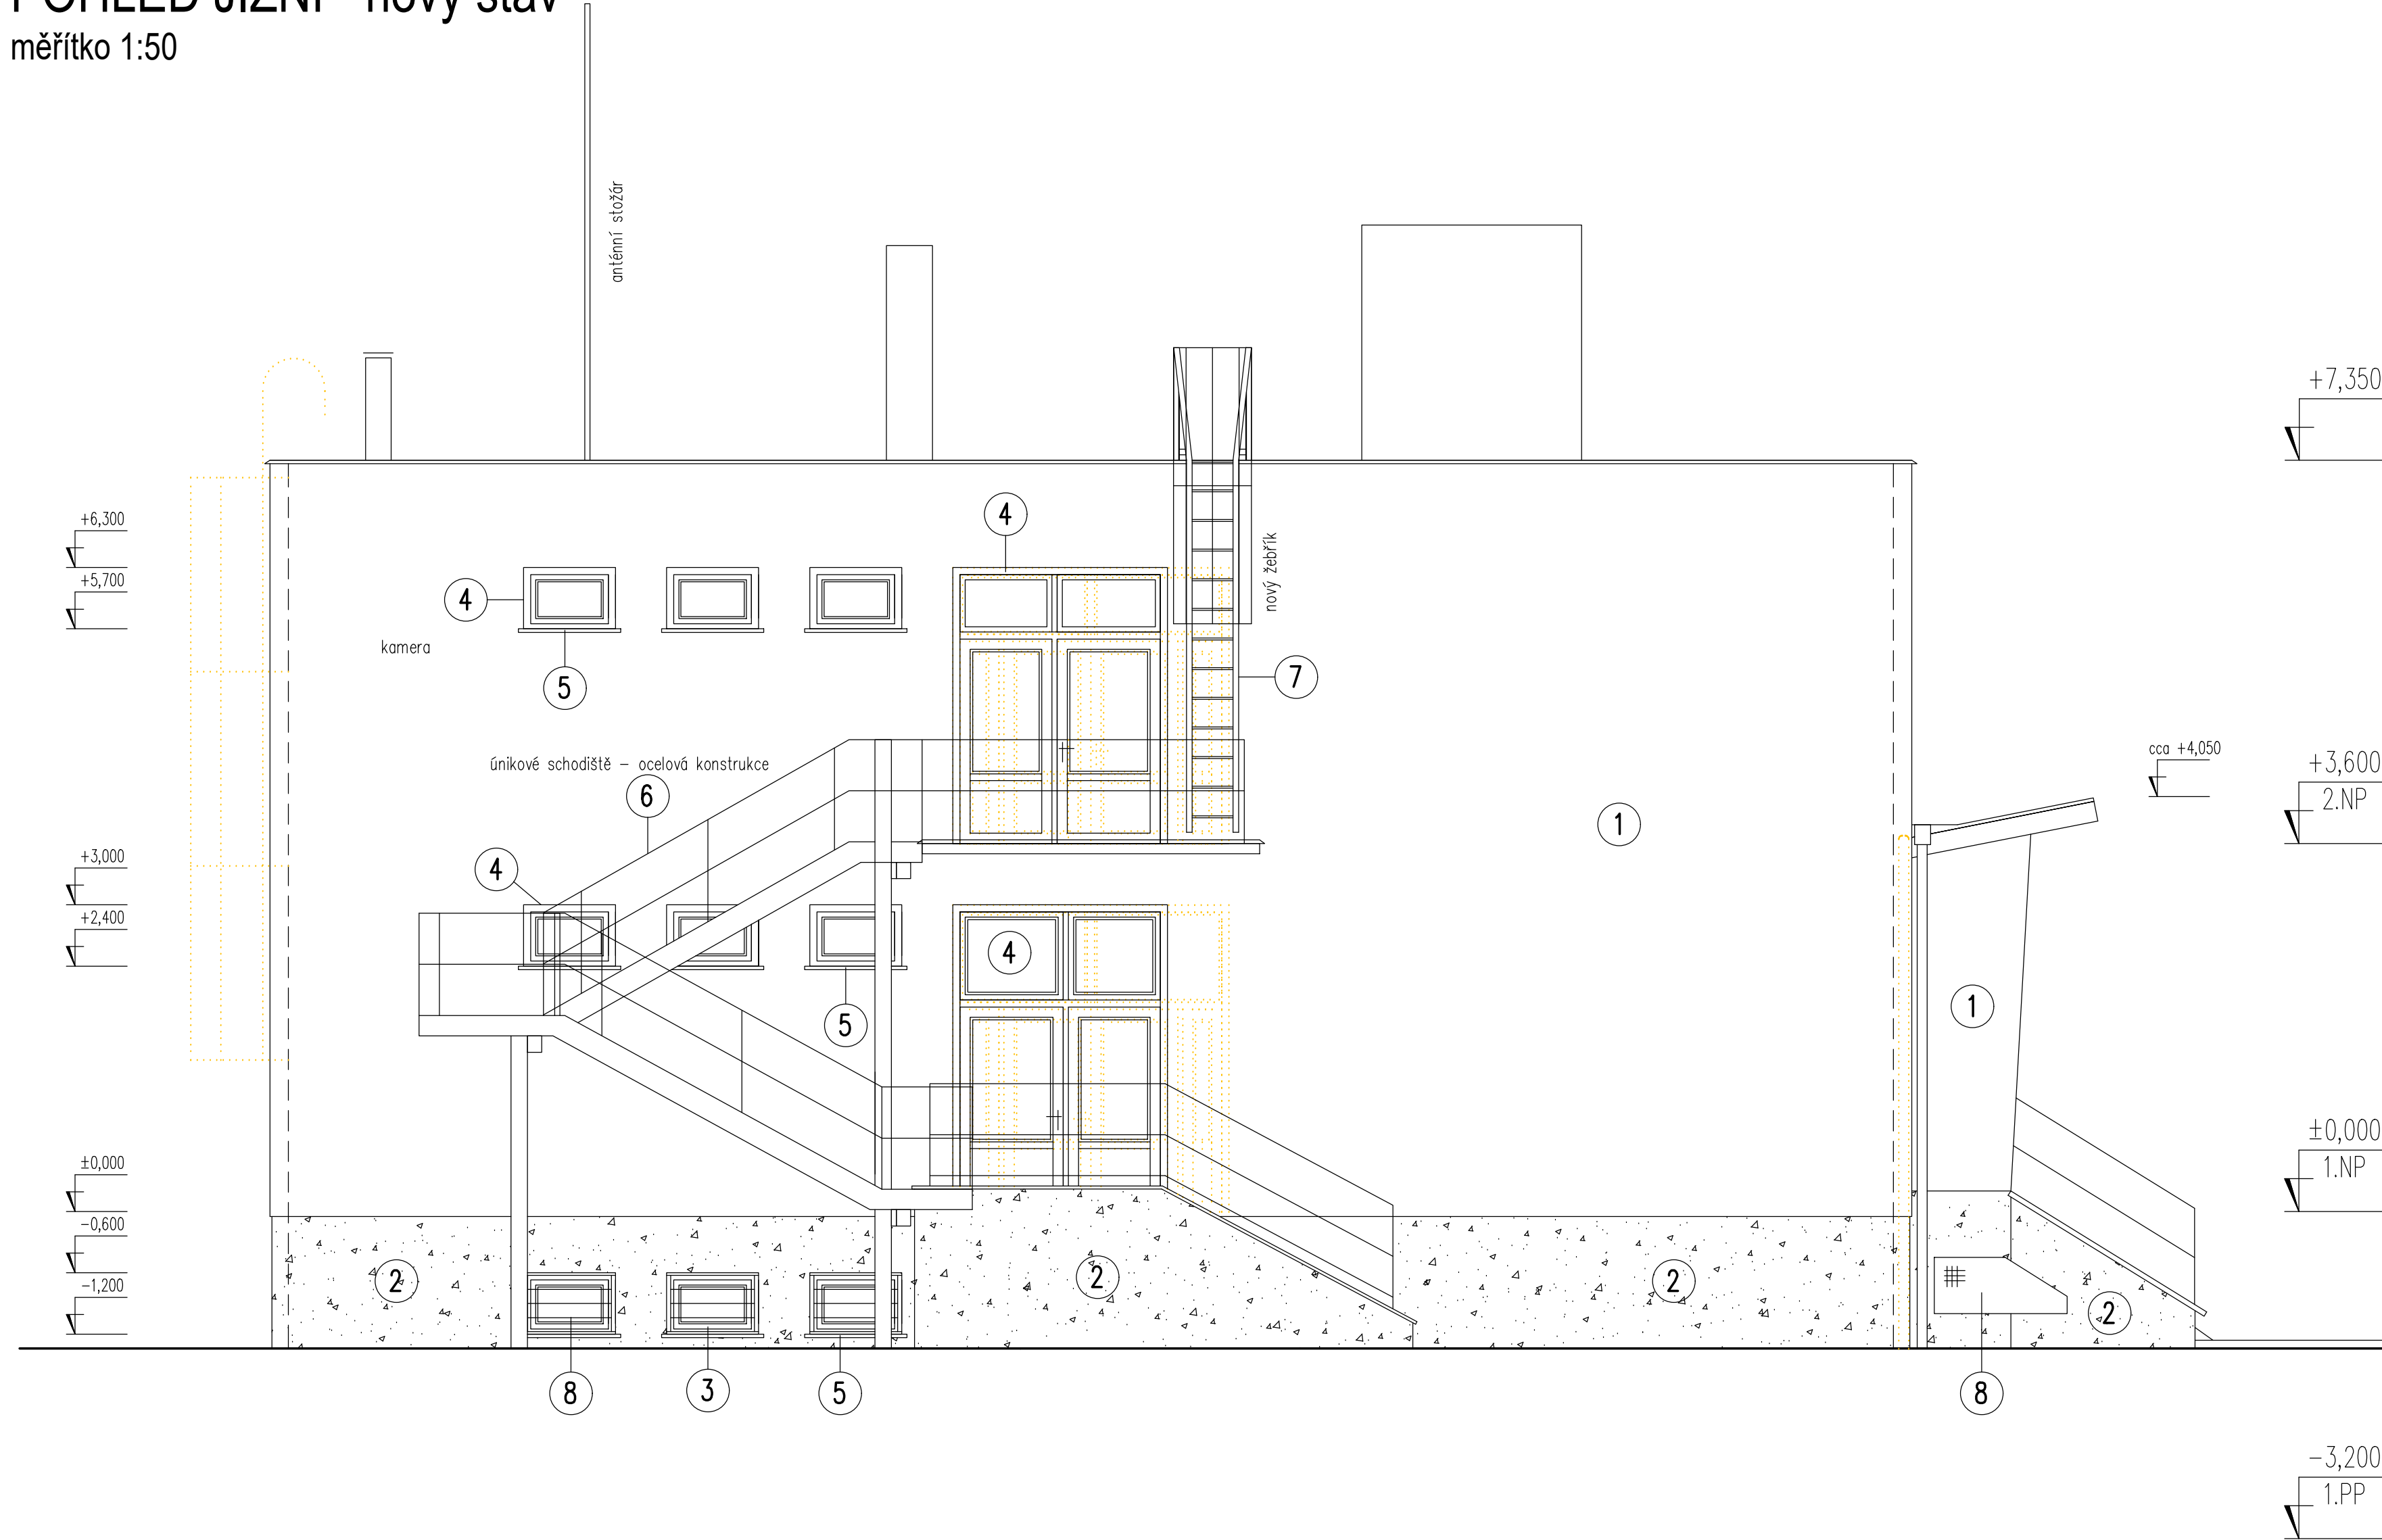

POHLED SEVERNÍ - nový stav

měřítko 1:50

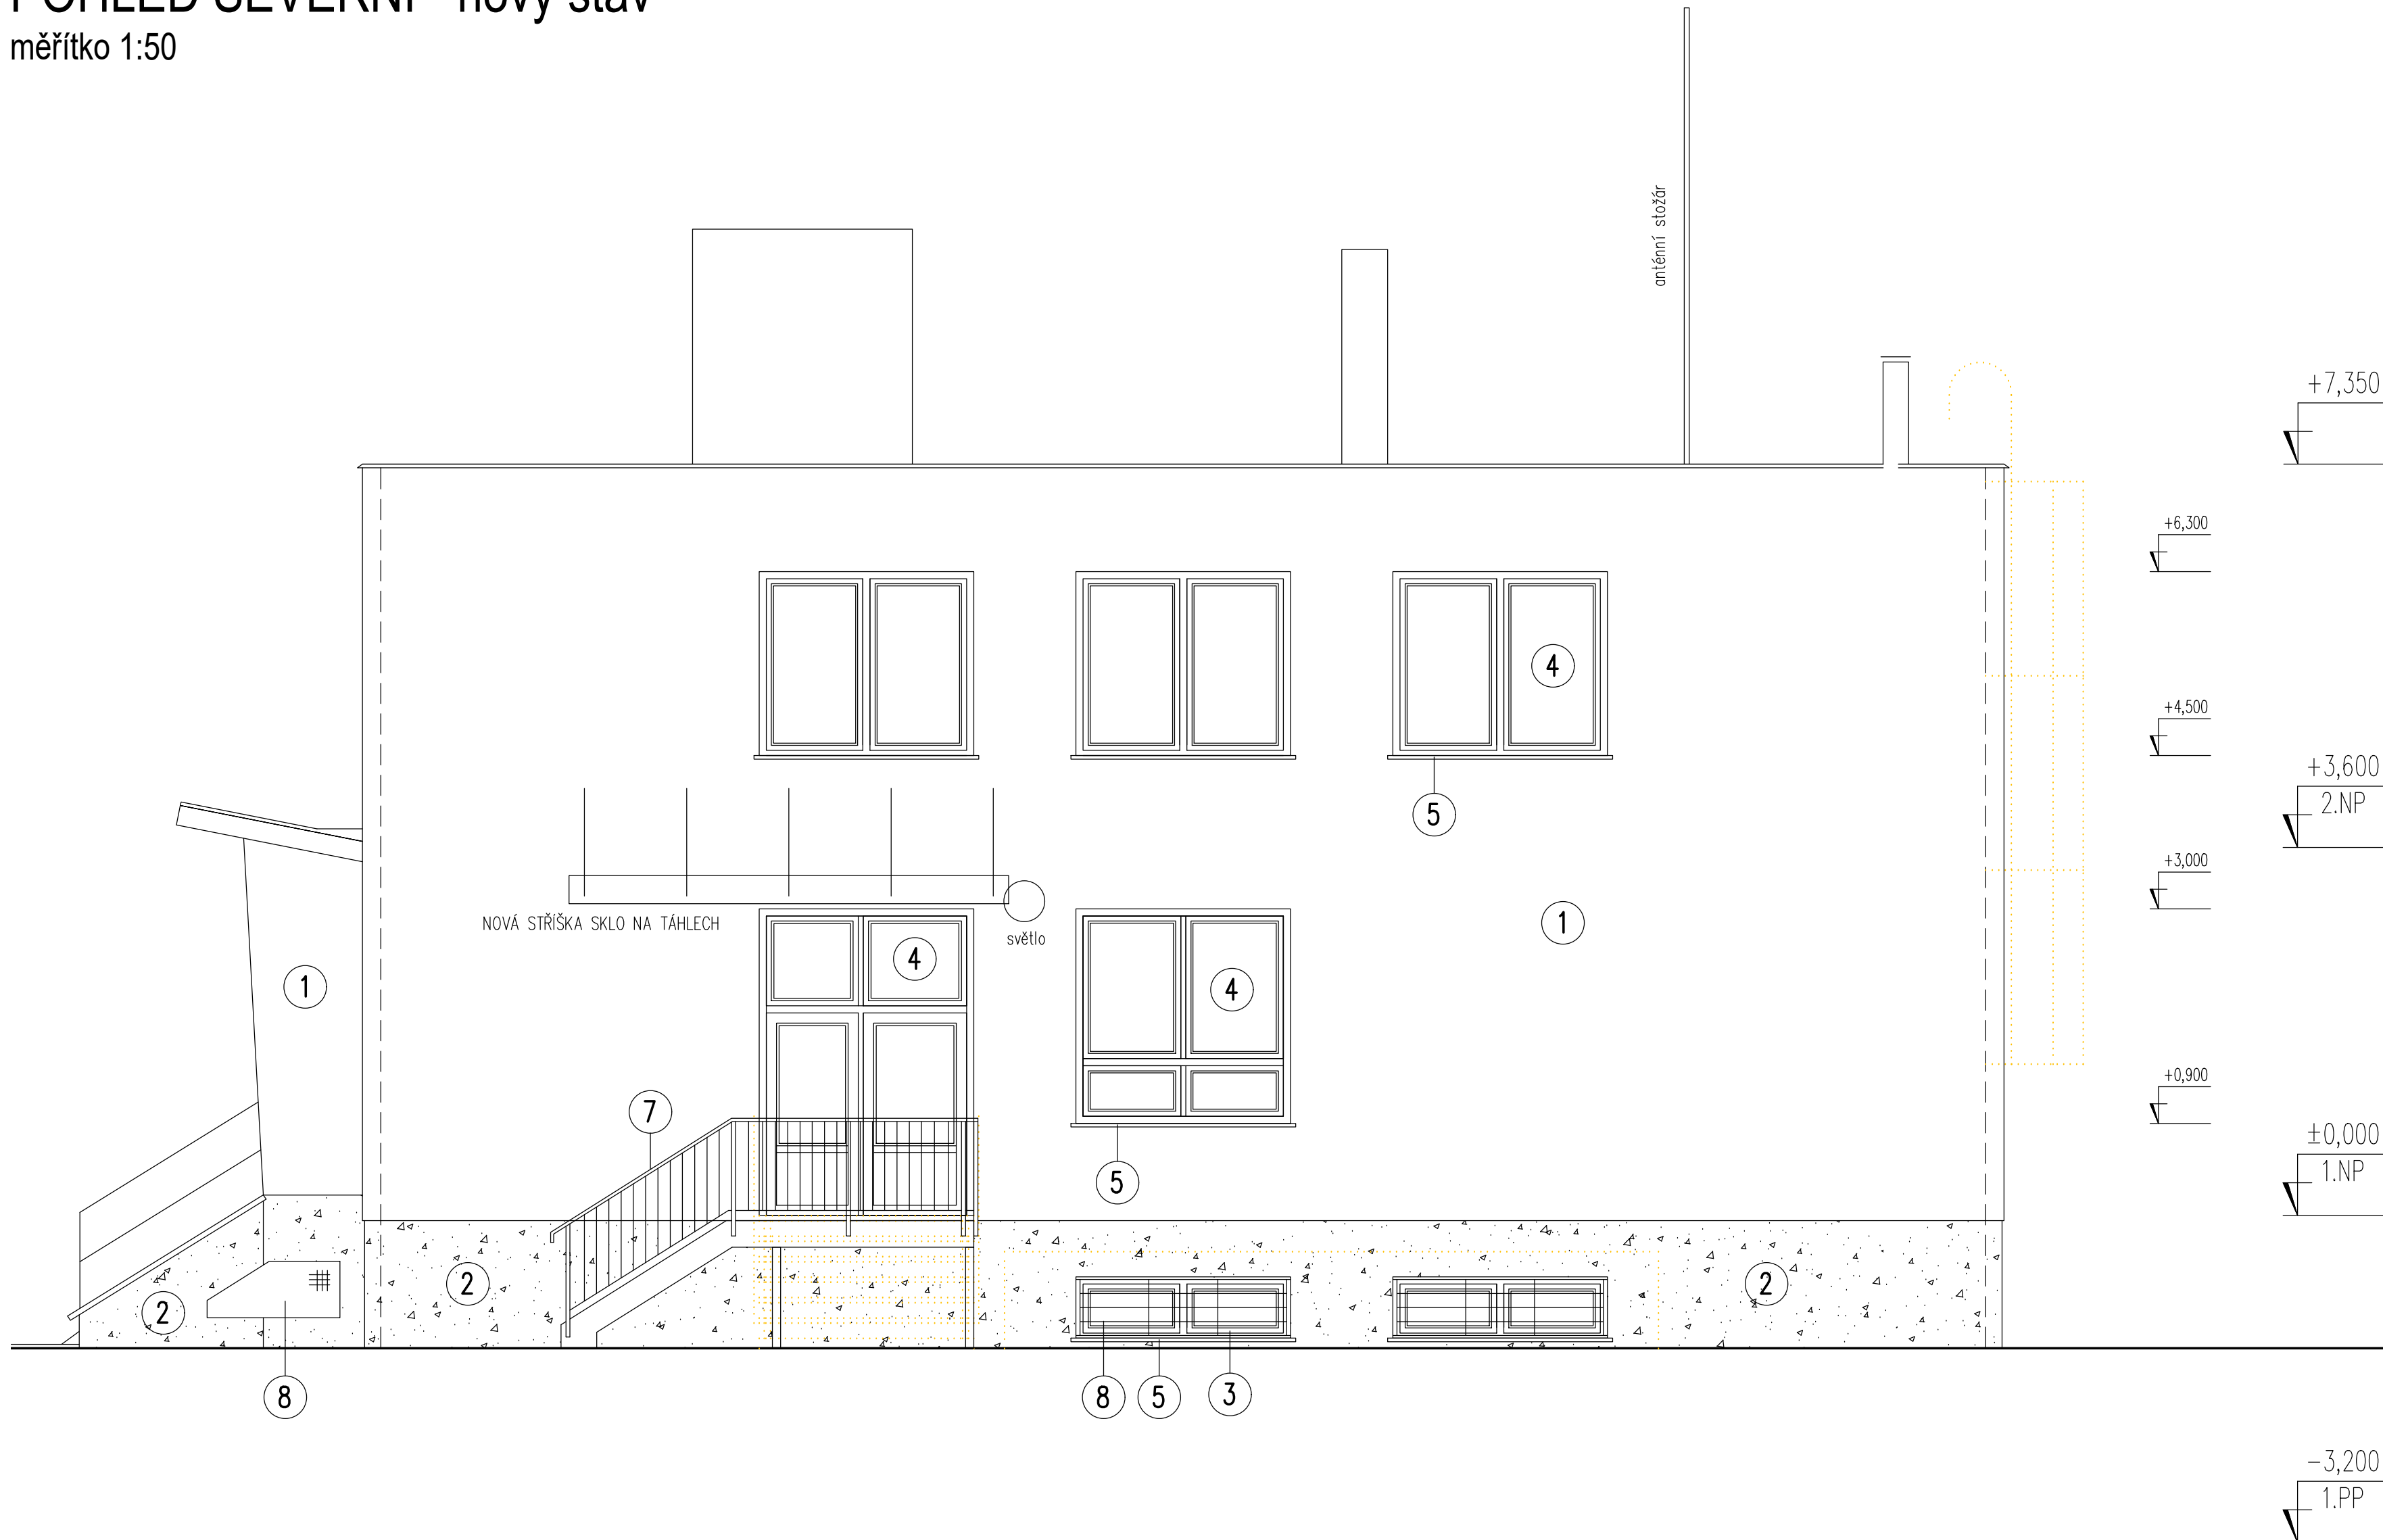

LEGENDA POVRCHŮ

- | | | |
|---|---|----------------------|
| 1 | NOVÁ OMÍTKOVINA – FASÁDA (zrnitost 1,5) | ODSTÍN – HOLUBÍ ŠEDÁ |
| 2 | DEKORATIVNÍ SOKLOVÁ OMÍTKA | ODSTÍN – ŠEDÉ |
| 3 | NOVÉ VÝPLNĚ OTVORŮ V SOKLOVÉ ČÁSTI | ODSTÍN – ŠEDÁ SVĚTLÁ |
| 4 | NOVÉ VÝPLNĚ OTVORŮ | ODSTÍN – BILÁ |
| 5 | NOVÉ KLEMPÍŘSKÉ KONSTRUKCE | ODSTÍN – ŠEDÁ SVĚTLÁ |
| 6 | STÁVAJÍCÍ ZÁMEČNICKÉ KONSTRUKCE | POZINEK |
| 7 | NOVÉ ZÁMEČNICKÉ KONSTRUKCE | ŽÁROVÝ POZINEK |
| 8 | NOVÉ ZÁMEČNICKÉ KONSTRUKCE | ODSTÍN – ŠEDÁ SVĚTLÁ |

změna "A"
aktualizováno : 12/2024 doplněna jednotka VZT + osazený FVE panely na střešní kci

kreslil	projektant	odp. projektant	hl. inž. projektu	PROJEKTY STAVEB Czech Republic s.r.o. Přemysla Otakara II 2476 688 01 UHERSKÝ BROD dusan.sispera@gmail.com	
ING. ŠIŠPERA	ING. ŠIŠPERA	ING. ŠEVČIK	ING. ŠIŠPERA		
obec	BZENEC	kraj	JIHOMORAVSKÝ		
investor	Město Bzenec, náměstí Svobody 73, 696 81 Bzenec				
D.1 Dokumentace stavebního objektu D.1.1 SOP 01 Objekt č.p. 500 D.1.1.1 Architektonicko–stavební řešení				Formát	A 2 / 8
				měřítko	1:50
				stupeň	PDPS
				datum	08/2023
obsah	POHLED JIŽNÍ A SEVERNÍ – nový stav			výkres číslo	kopie číslo
				016	